



TELEK-HATÁR KJELÖLÉSE
Az első ábra a telek kontúrját mutatja, amely meghatározza a tervezési kereteket és a környezet adottságait. Az organikus domborzati vonal kontrasztot alkot a tervezett épület strukturált geometriájával.

ÉPÍTÉSI HELY MEGHATÁROZÁSA
A második lépésben az építési hely kijelölése történik, figyelembe véve a telek határait, a környező beépítést és a tájolási szempontokat.




SZERVEZŐELV: RASZTERHÁLÓ
A 1,5x1,5 méteres raszterháló segíti az épület kompozíciójának szervezését, biztosítva a rendszerezett és moduláris téralakítást. A raszter később az építészeti elemek elhelyezésében is szerepet játszik.

BELSŐ UDVAR KIALAKÍTÁSA
A koncepció központi eleme egy belső udvar, amely a raszterhez igazodva kap helyet. Ez a tér a természet és az épített környezet közötti kapcsolatot erősíti, valamint közösségi funkciót is betölt.

KÖZLEKEDŐ SZERVEZÉSE
A közlekedőegységek a belső udvar köré szerveződnek, biztosítva a logikus térkapcsolatokat és a természetes megvilágítást. Az épület mozgási rendszere így kompakt és jól átlátható marad.


LAKÓRÉSZEK ELHELYEZÉSE
A lakófunkciók a közlekedőkre felfűzve szerveződnek, igazodva a raszterháló struktúrájához. Az egyes egységek közötti távolság és elhelyezkedés lehetőséget ad a privát és közösségi terek megfelelő elkülönítésére.

VÉGLEGES TÉRKOMPOZÍCIÓ
A garázs önálló egységként, de a lakórészekkel együttműködve illeszkedik az összképbe. A belső udvar köré szerveződő elrendezés biztosítja a terek optimális használatát.

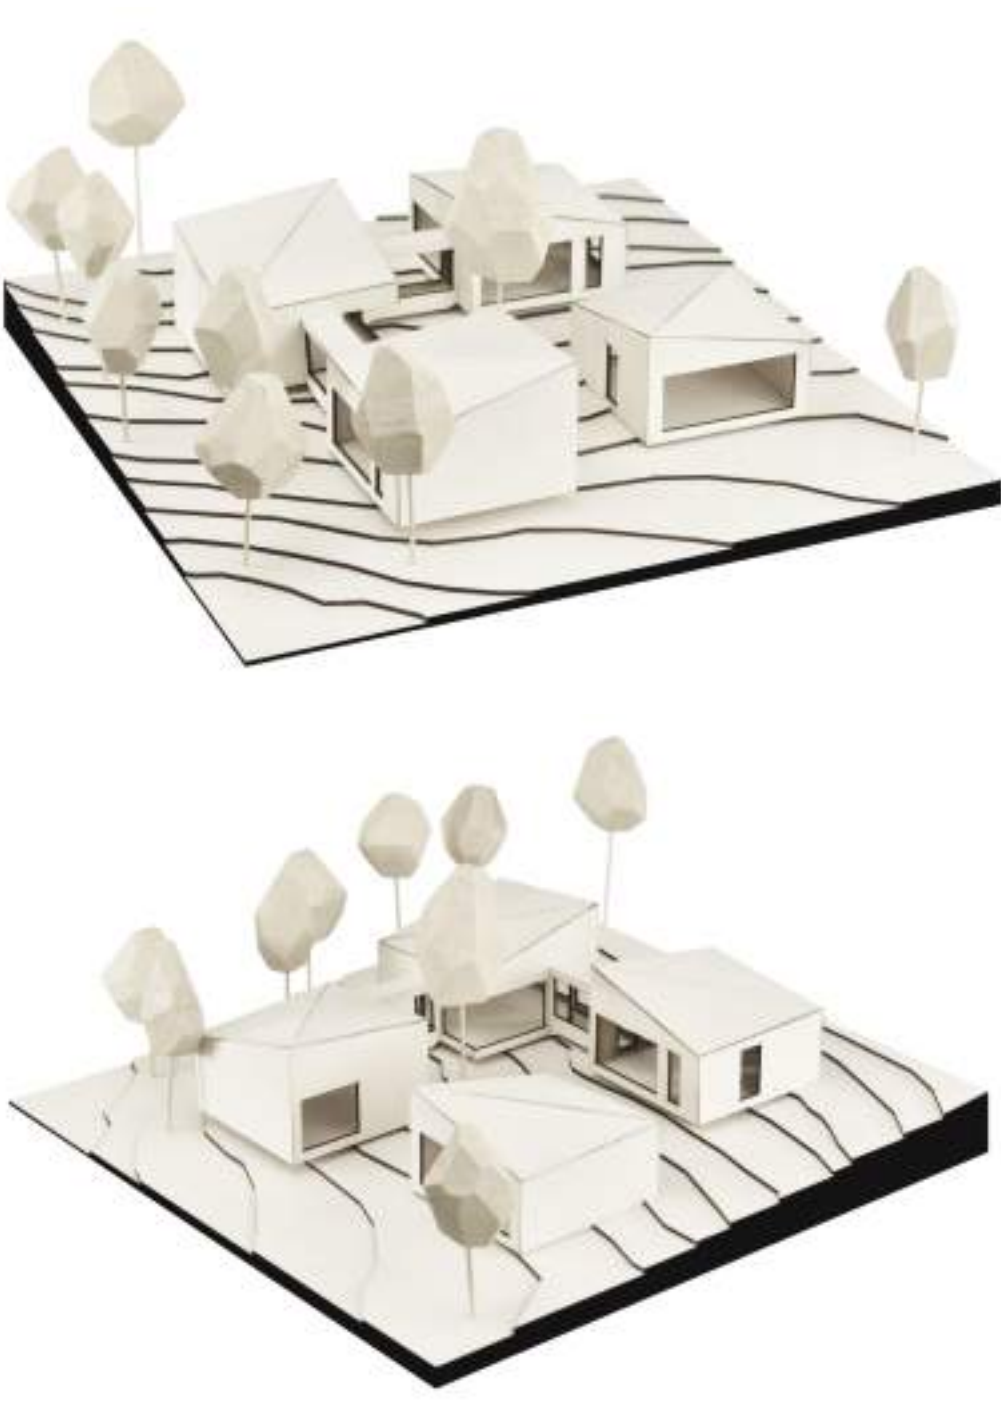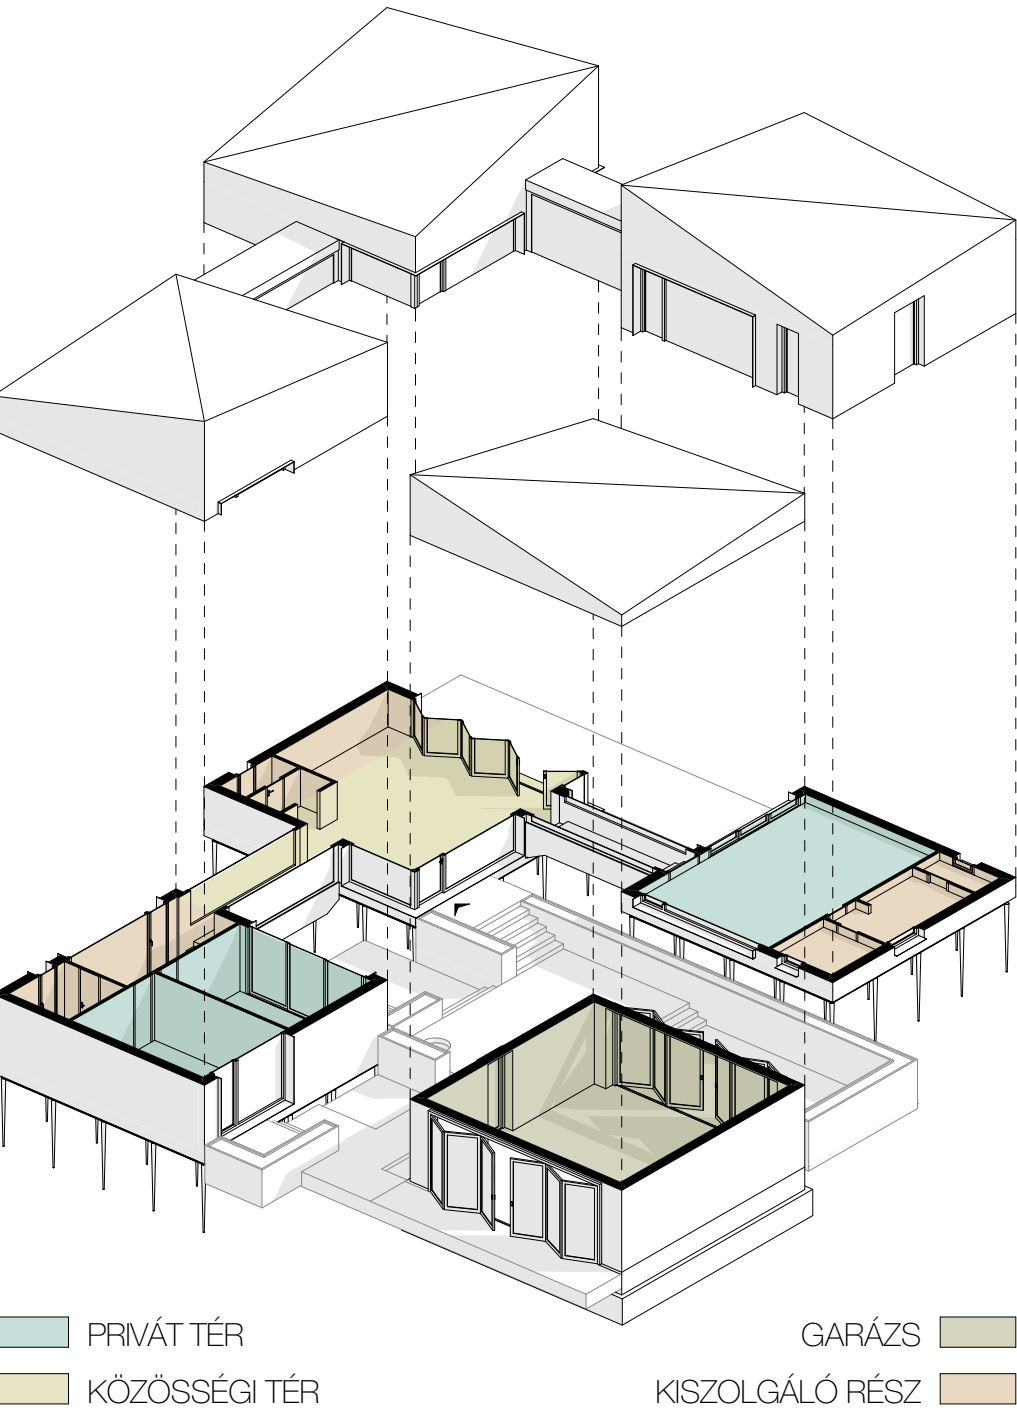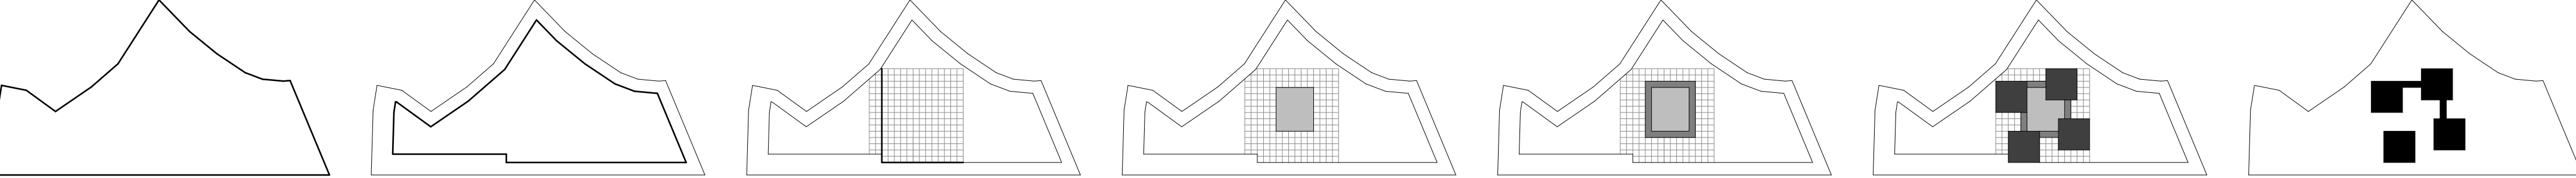


ÉSZAKI HOMLOKZAT

ANYAGHASZNÁLAT

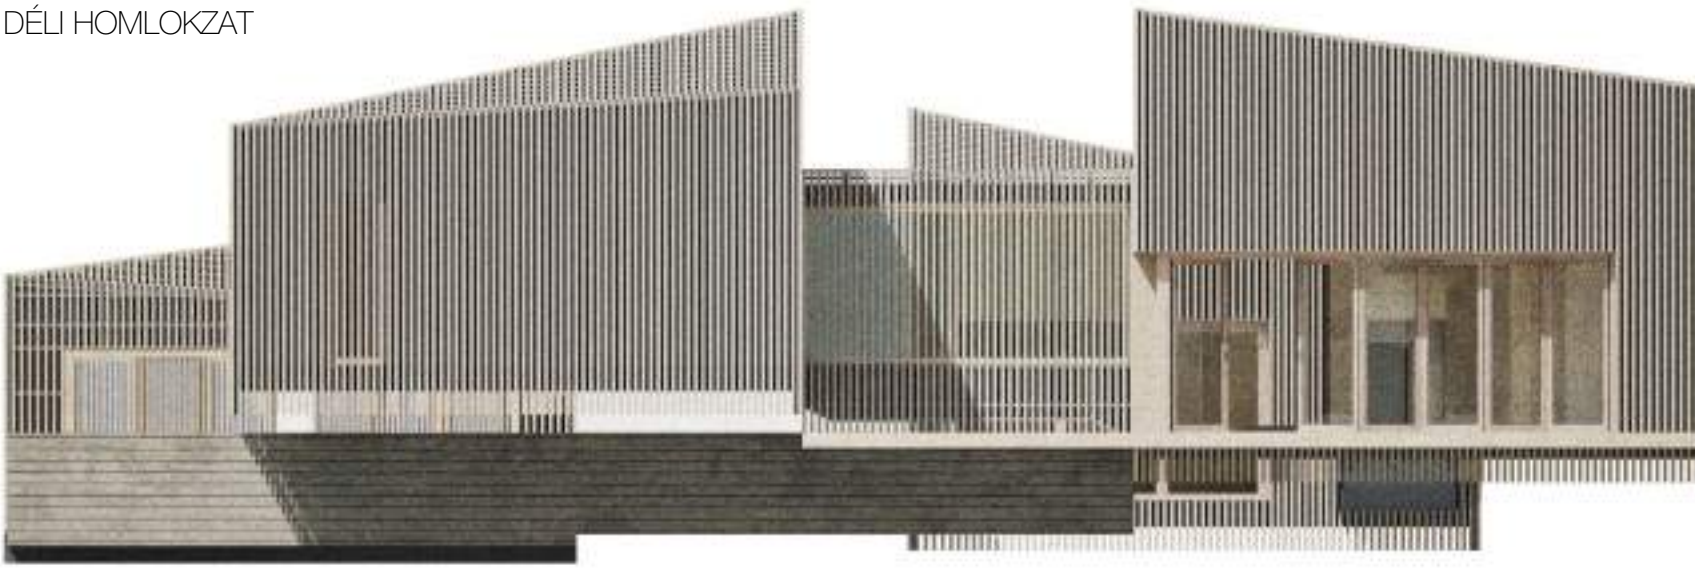

DÉLI HOMLOKZAT


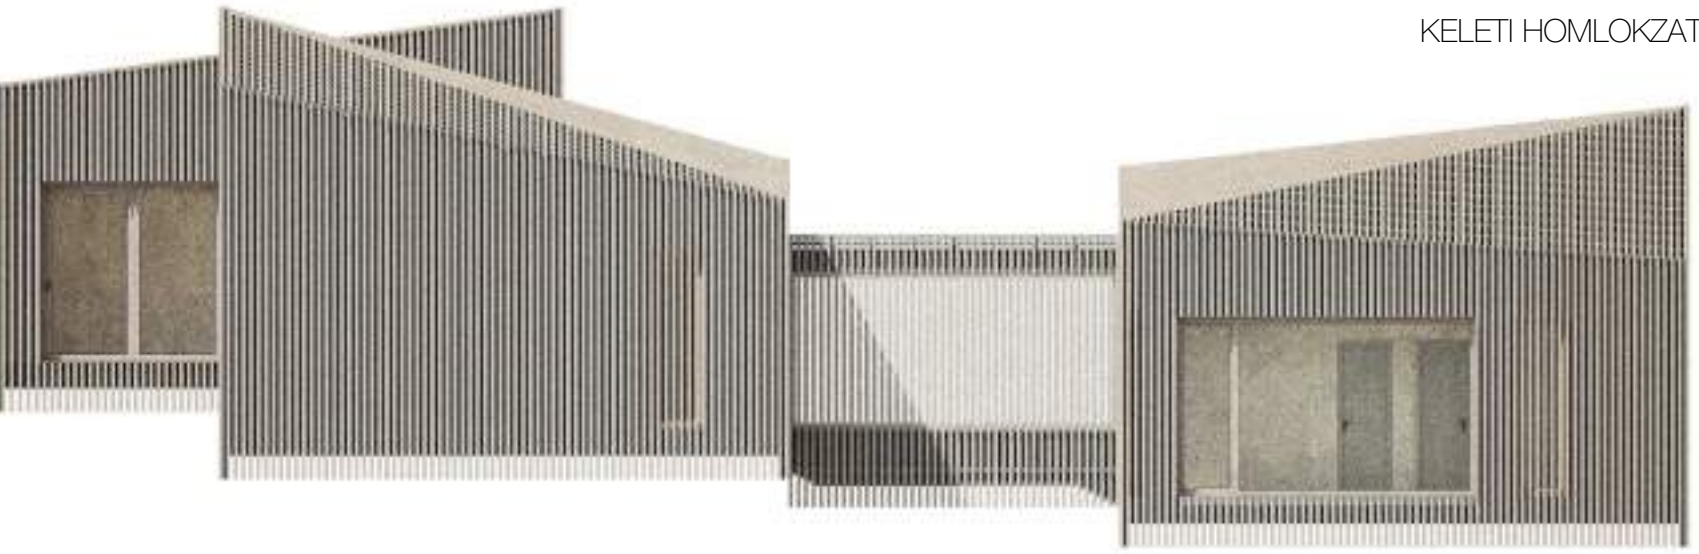


KELETI HOMLOKZAT

NYUGATI HOMLOKZAT




NYUGATI HOMLOKZAT

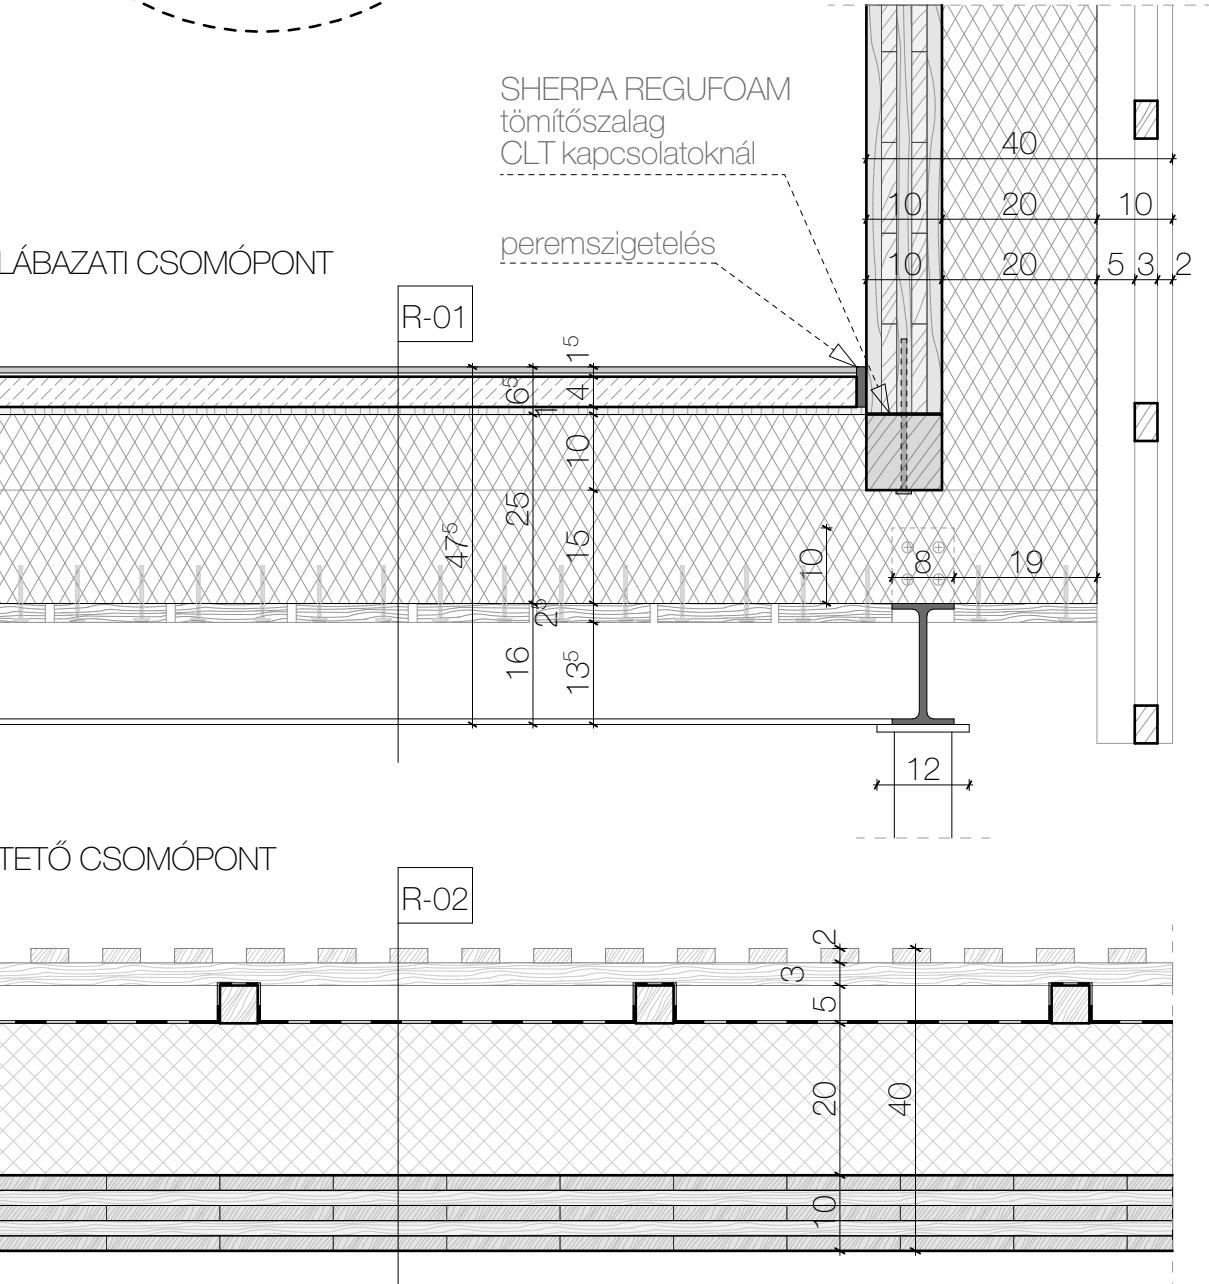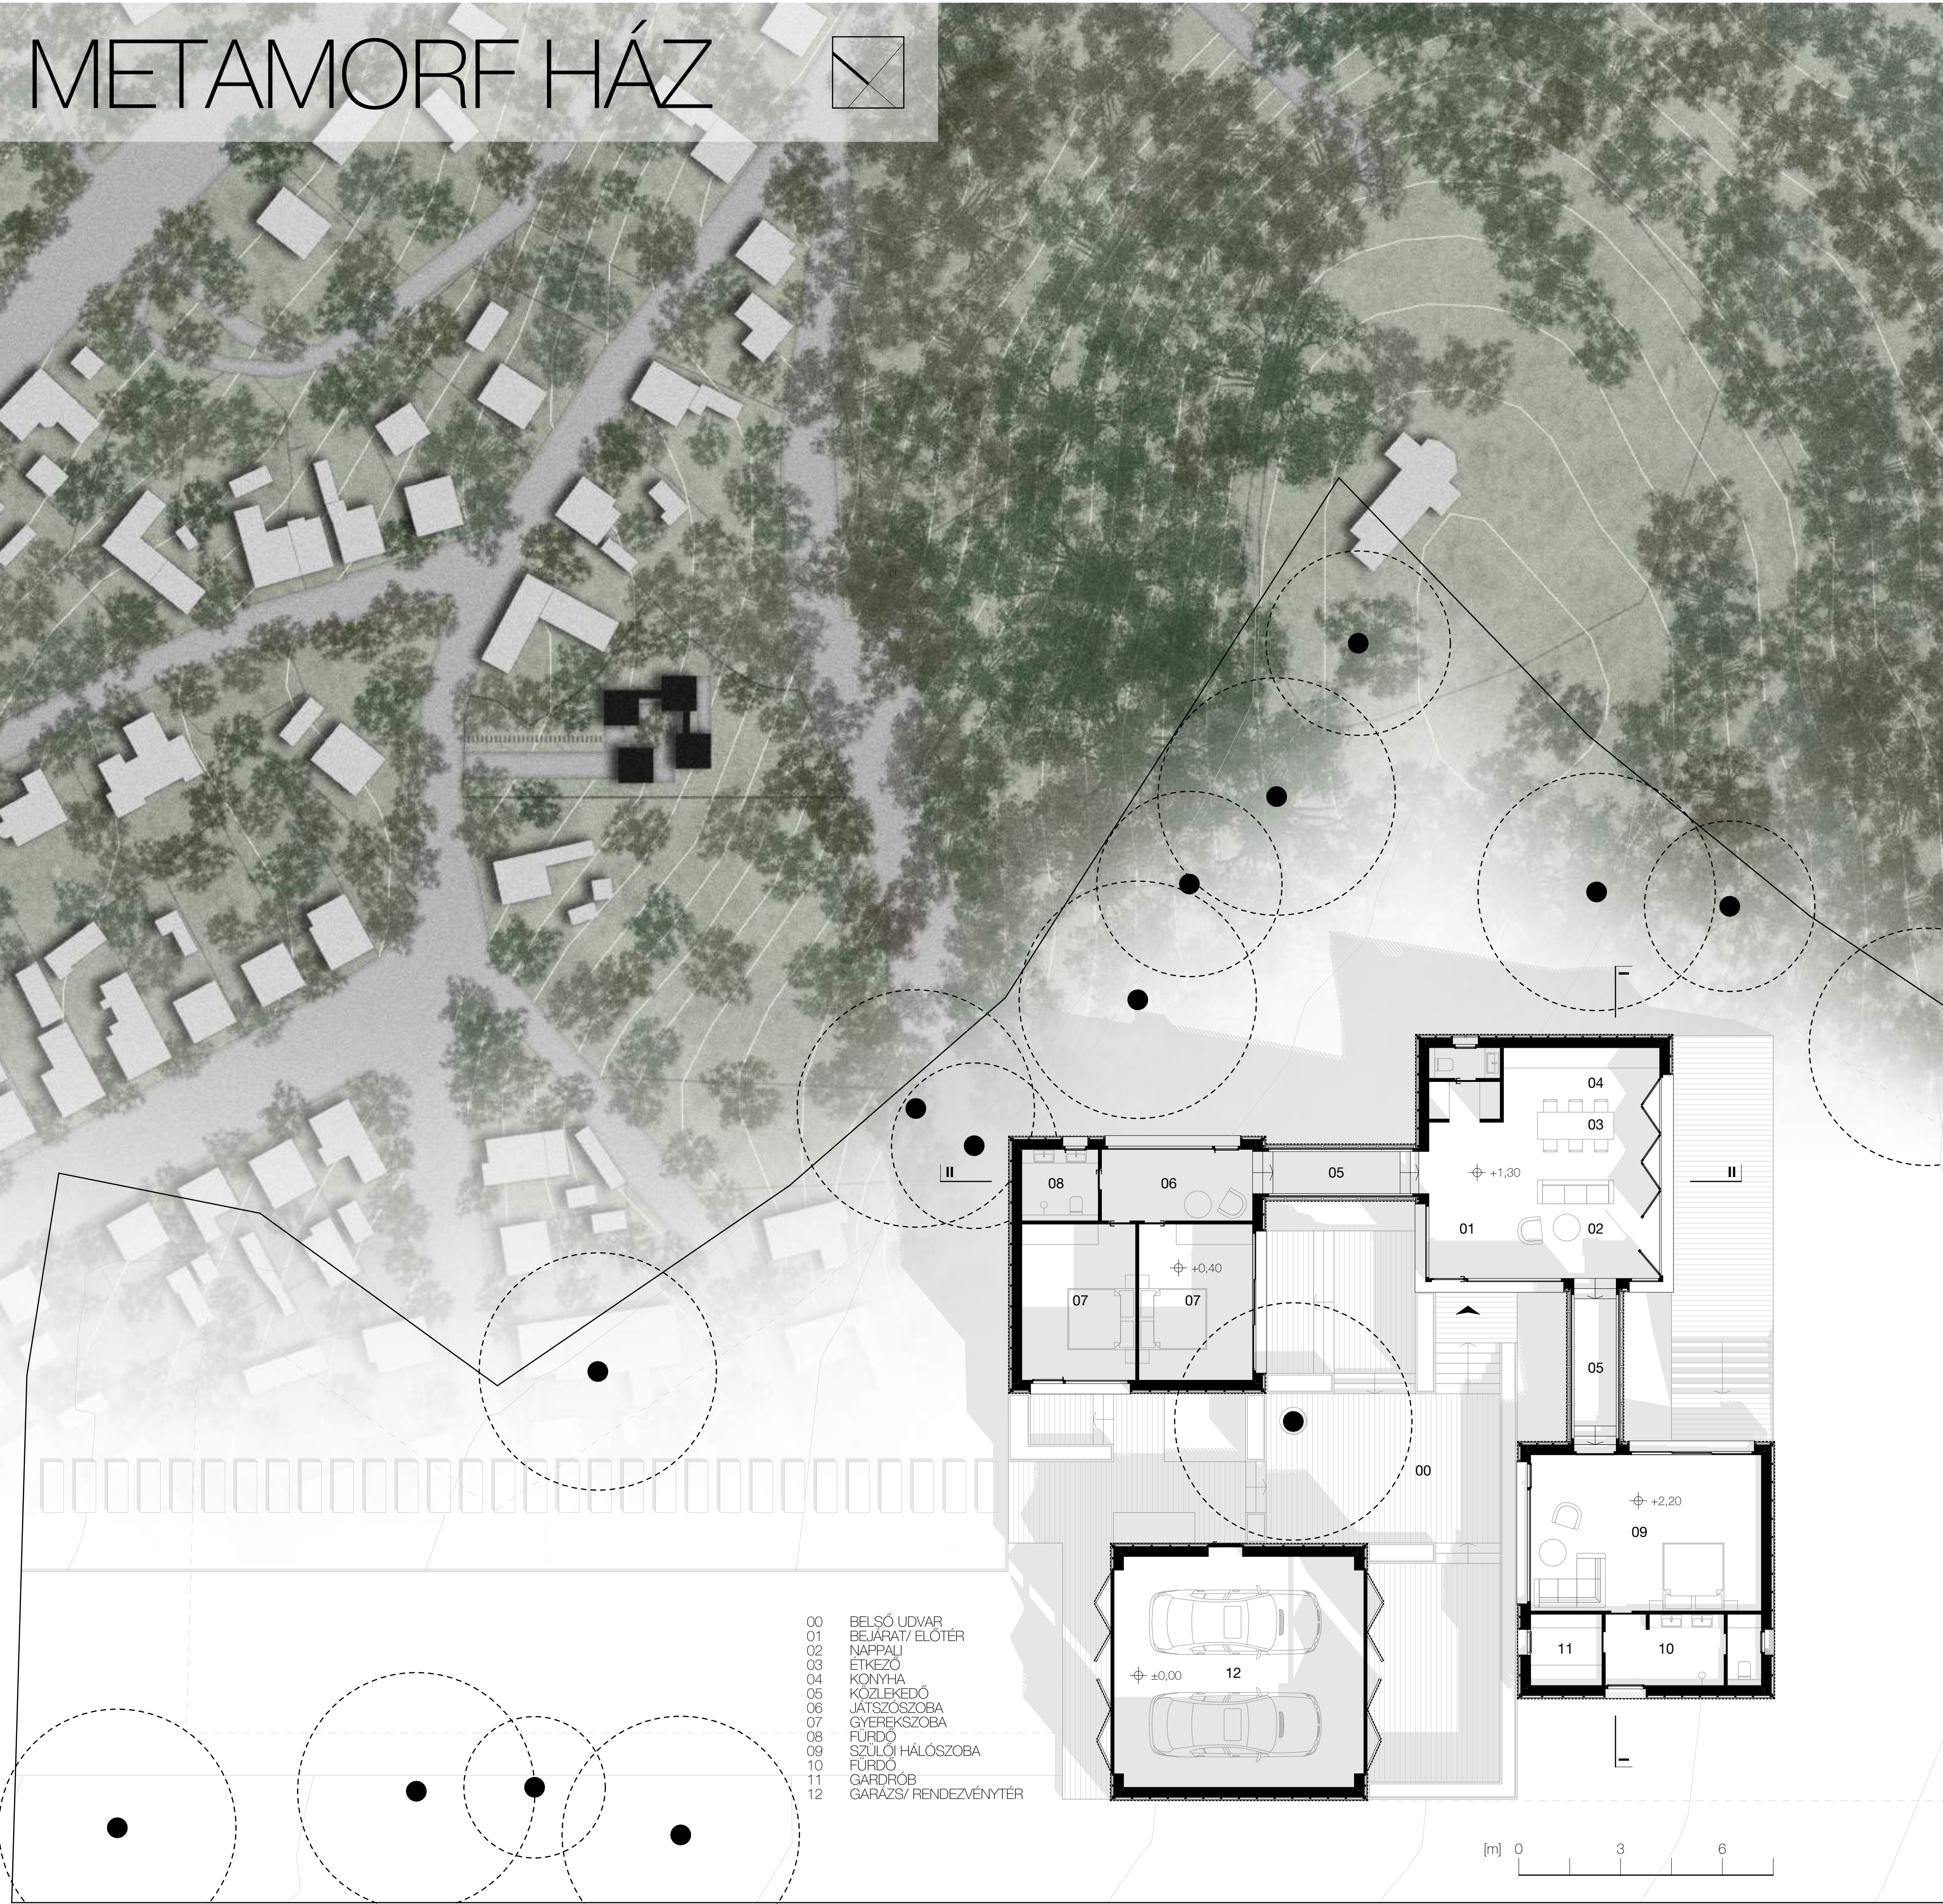


R-01 PADLÓ RÉTEGREND | M 1:10
1⁵ cm fa padlóburkolat ragasztva
1 cm párazáró fólia
5/10 cm palló élére állítva, közötté 10 cm STEICO THERM DRY farost hőszigetelés
5/15 cm palló élére állítva, közötté 10 cm STEICO THERM DRY farost hőszigetelés
2⁵ cm deszkázat
16 cm IPE 160 acélgerenda

R-02 TETŐ RÉTEGREND | M 1:10
2 cm JAF Holz Thermo borovi Thermo-D gyaluit deszka profil
3 cm tetőléc 40 cm közönként
5/5 cm lécbetétek 50 cm közönként, szellőző légrés
1 rtg. Dörken DELTA - FASSADE 50 (PLUSZ) páraáteresztő alátétszigetelés, az ellenlécek tetején szegőtömítő szalaggal ellátva
20 cm STEICO THERM DRY farost hőszigetelés
10 cm látszó minőségű CLT panel

I - I METSZET

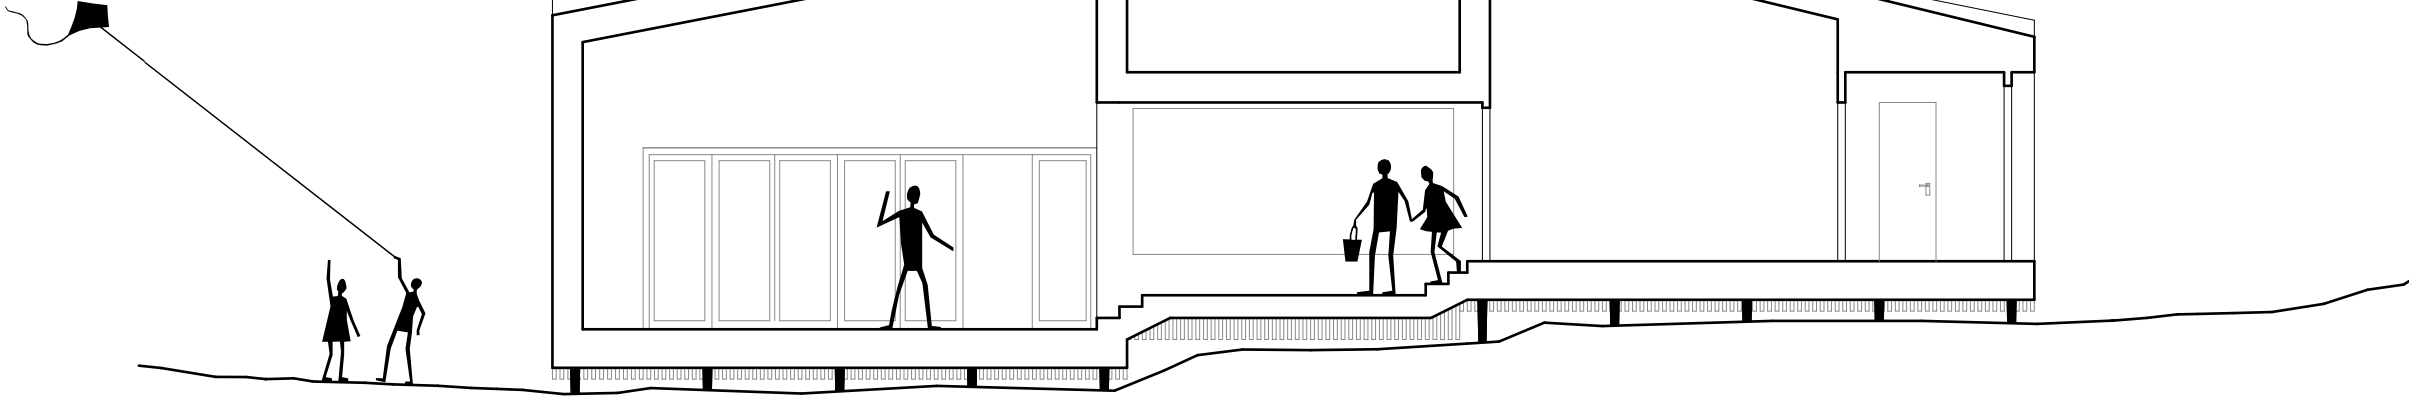

II - II METSZET

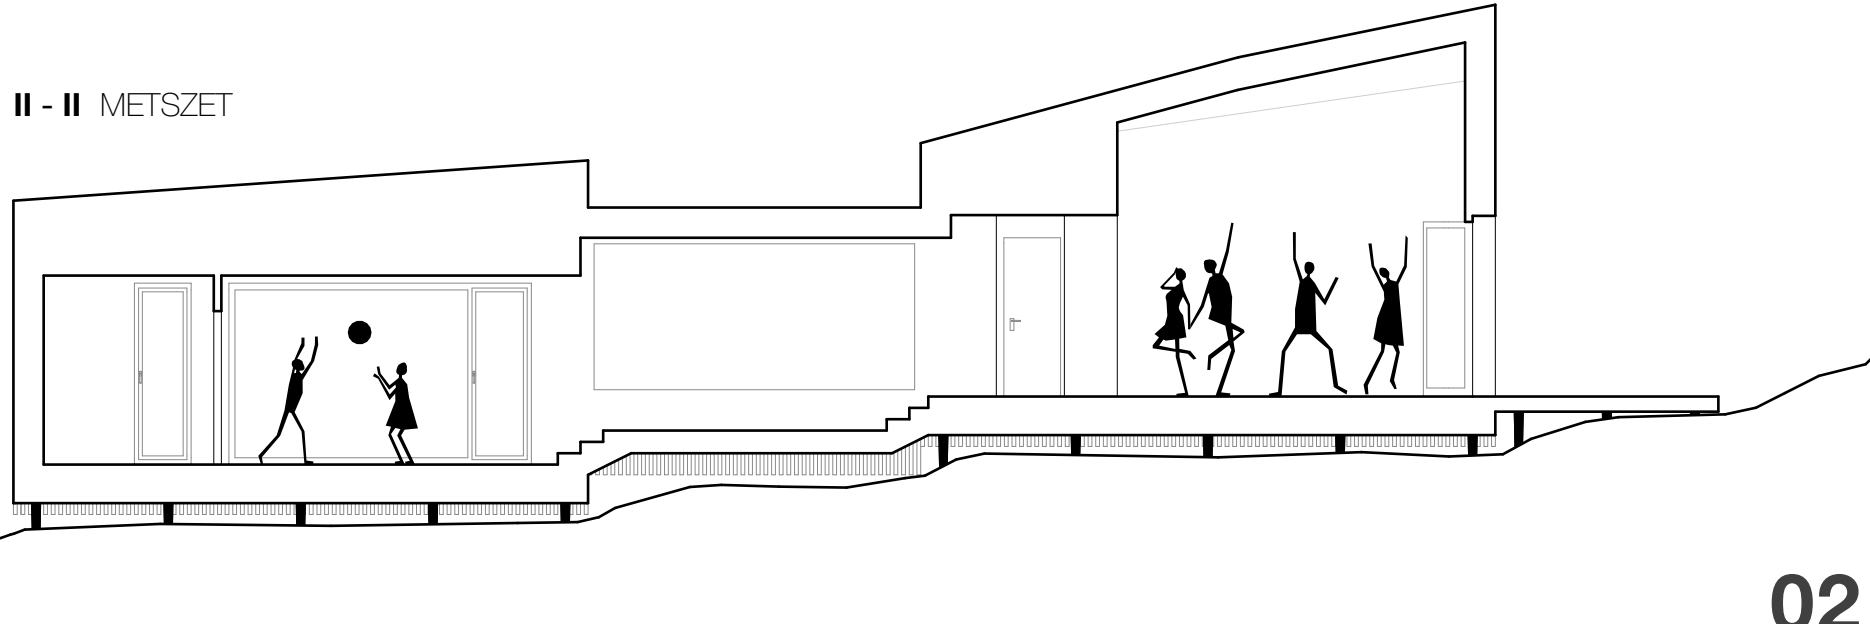



TERVEZÉSI KONCEPCIÓ

Az árnýékos erdőből a fényes tisztásra érve egyfajta erővonalat éreztem, amely készítetett arra, hogy tovább menjek a tisztás belsejébe. A területet körbejárva több ösvényt is felfedeztem. Ekkor döntöttem el, hogy ezt az útvonalat szeretném felerősíteni, lekövetve az erdei ösvényeket, mint központi terület jelenik meg, amely behúzódnak az erdő sűrűjébe.

A megérkezés iránya fő erővonalaként működik. Ebbe az útba csatlakoznak bele további útvonalak, amelyek behúzódnak az erdő sűrűjébe, lekövetve az erdei ösvényeket. Az épületeket ezekre az útvonalakra fűztem fel. A tisztás, mint központi terület jelenik meg. A táborhelyet 3 egységre tagoltam.


Első egysége a Megérkezés. Ez egy átmeneti tér az erdő és a tisztás között. Az épület visszanyúl az erdőbe, ezzel jelezve, hogy megérkeztünk, jó helyen vagyunk. Az első megálló egy fogadóépület, amely kapcsolatot teremt az erdő és a tisztás között.

Második egysége a közösségi élet tere. Itt zajlanak a programok, az étkeztetés és az alkotás. Ez az a hely, ahol a legtöbbet tartózkodnak a gyerekek.

Míg harmadik egysége a szálláshely. Mélyen benyúl az erdőbe, ezzel megőrizve elszigeteltségét és privát jellegét.

A - A TEREPMETSZET

B - B TEREPMETSZET

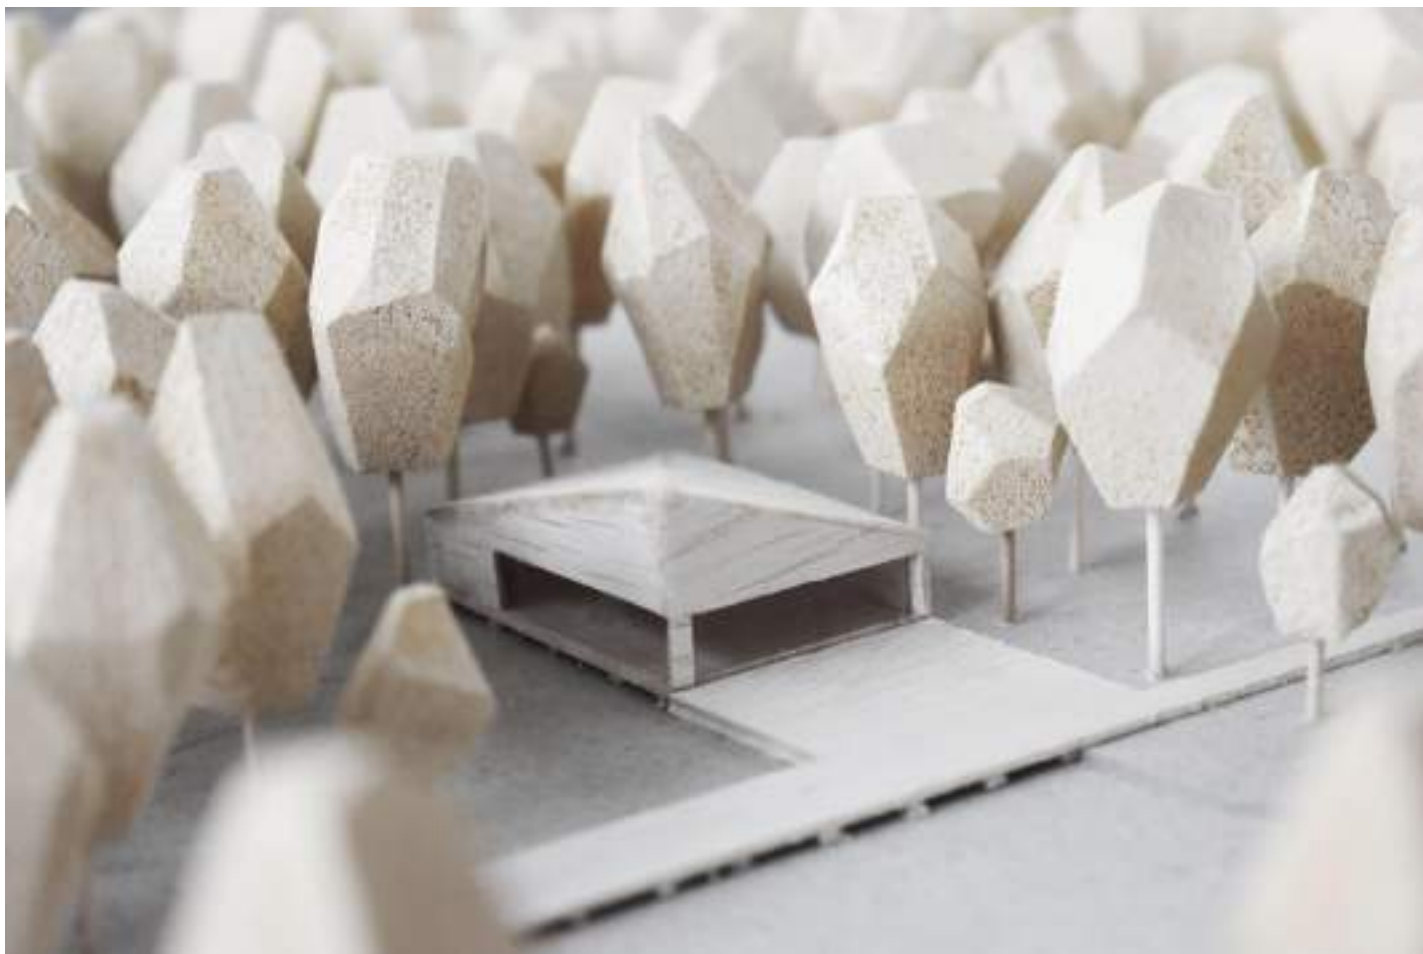

ÉSZAKNYUGATI HOMLOKZAT | M 1:200



DÉLKELETI HOMLOKZAT | M 1:200



DÉLNYUGATI HOMLOKZAT | M 1:300

