






Az épületegyüttes egy fő tengelyből és két „mellékágból” áll. A fő tengelynek nevezett szakasz az épületegyüttes középső szakasza, a fő tengely szolgálja ki az elsődleges funkcióját az épületnek, itt zajlanak a beltéri terápiás és mozgásfejlesztési foglalkozások, helyet kap egy tornaterem, egy előadótér és gépészeti helyiségek. A mellékágakon helyezkednek el a fő funkciót kiegészítő helyiségek, kávézó, a terapeuták irodái és apartmannházak, valamint a fedett lovarda és a ridegen tartott lovak részére fenntartott istállók.

Az egyes épülettömegek alakítási elve azonos, az építészeti koncepció fontos része, hogy az épület használó, többnyire hátrányos helyzetű, sérült gyermekek könnyedén kiigazodhassanak az épületeken belül és között. A mellékágak nyitott lehetőséget hagynak a kiegészítő funkciók esetleges jövőbeli bővítésére is.



A terápiás helyiségek mindegyike kültéri, fedett terasszal rendelkezik. A terápiás helyiségek közvetlen kapcsolatban vannak azzal az útvonallal, amelyen a lovak közlekednek terápiás alkalmak esetén, így a gyerekek közvetlen a terápiás helyiségből kilépve tudnak lóra ülni és elkezdni a terápia kültéri szakaszát.

Az épületek anyaghasználatának választásakor fontos szempont volt, hogy az épületet használó sérült gyermekek számára kellemes atmoszférájú tereket hozzunk létre. Ennek értelmében az alkalmazott szerkezeteknek anyagszerűnek kell lennie, simogathatónak, érdekes tapintásúnak. A falszerkezetek dögölt föld elemekből épített falszerkezetek, a tartószerkezet, a CLT keretek, a csiszolt beton padlófelület, ezért kerültek kiválasztásra.

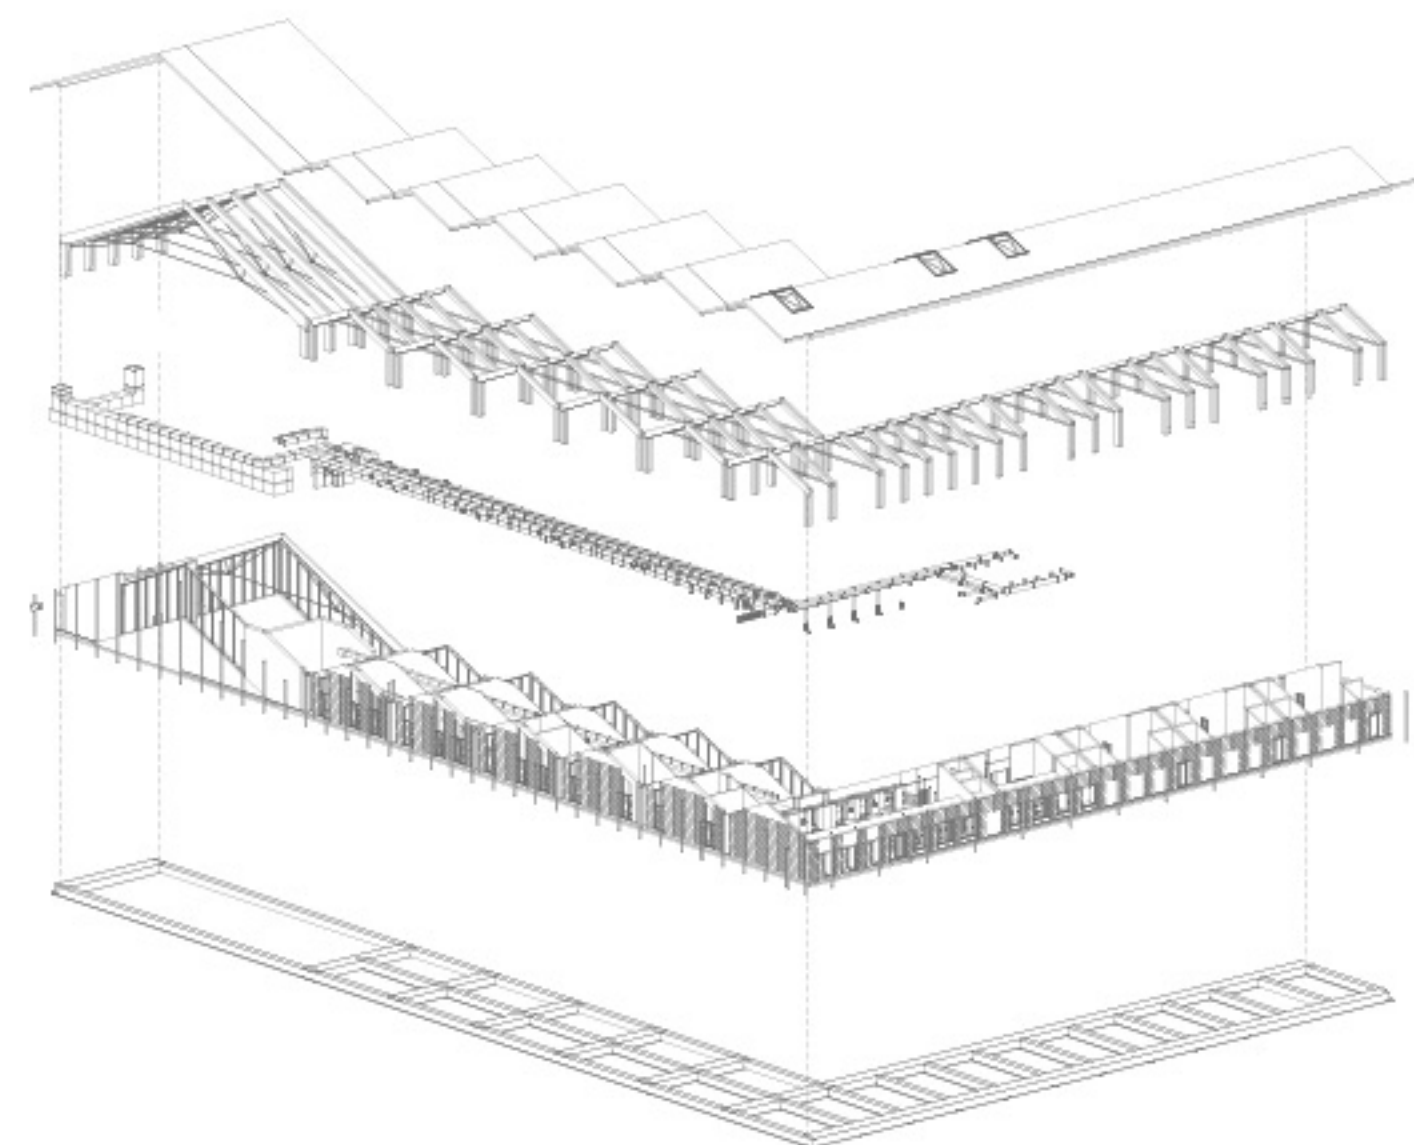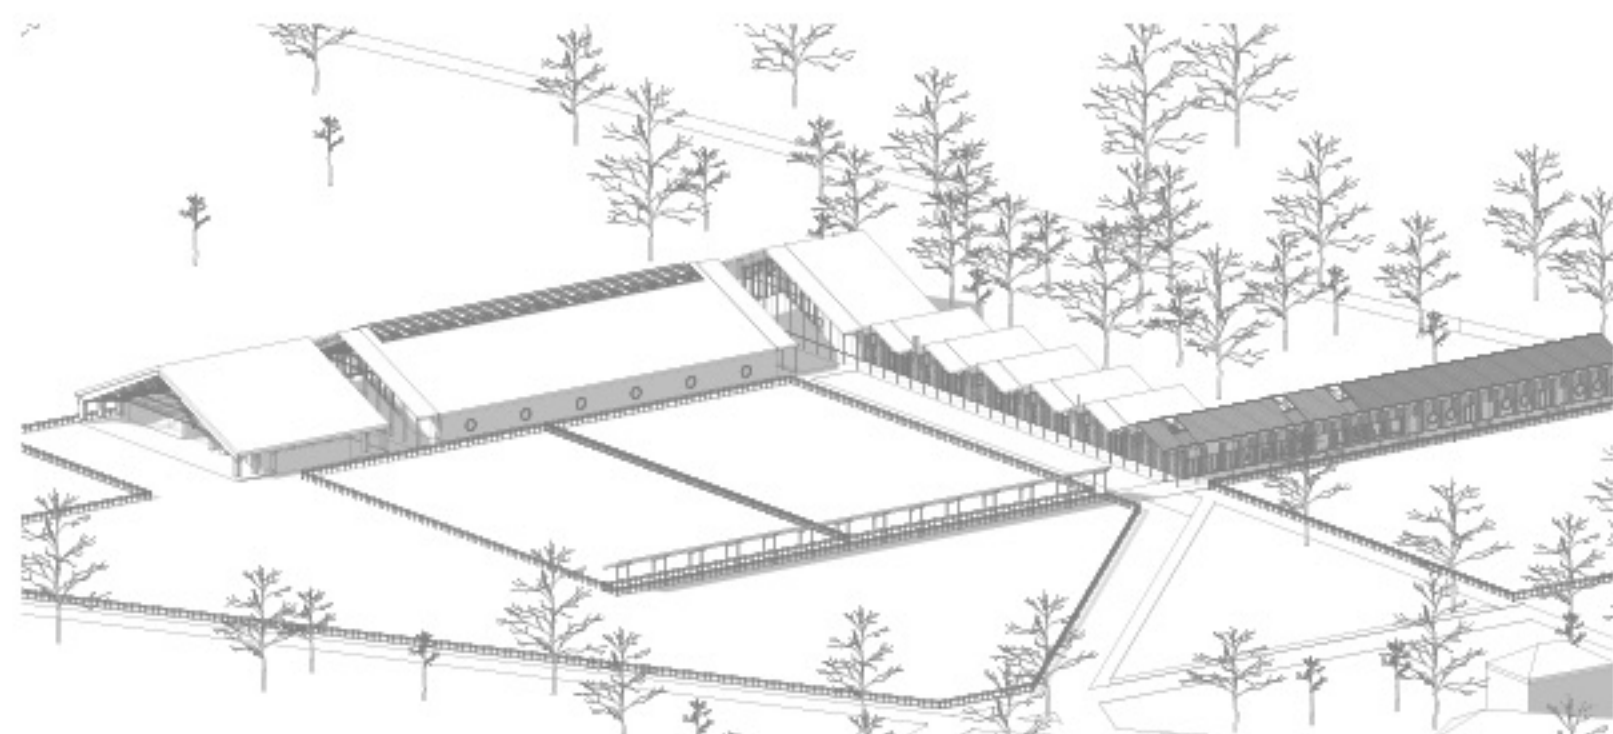


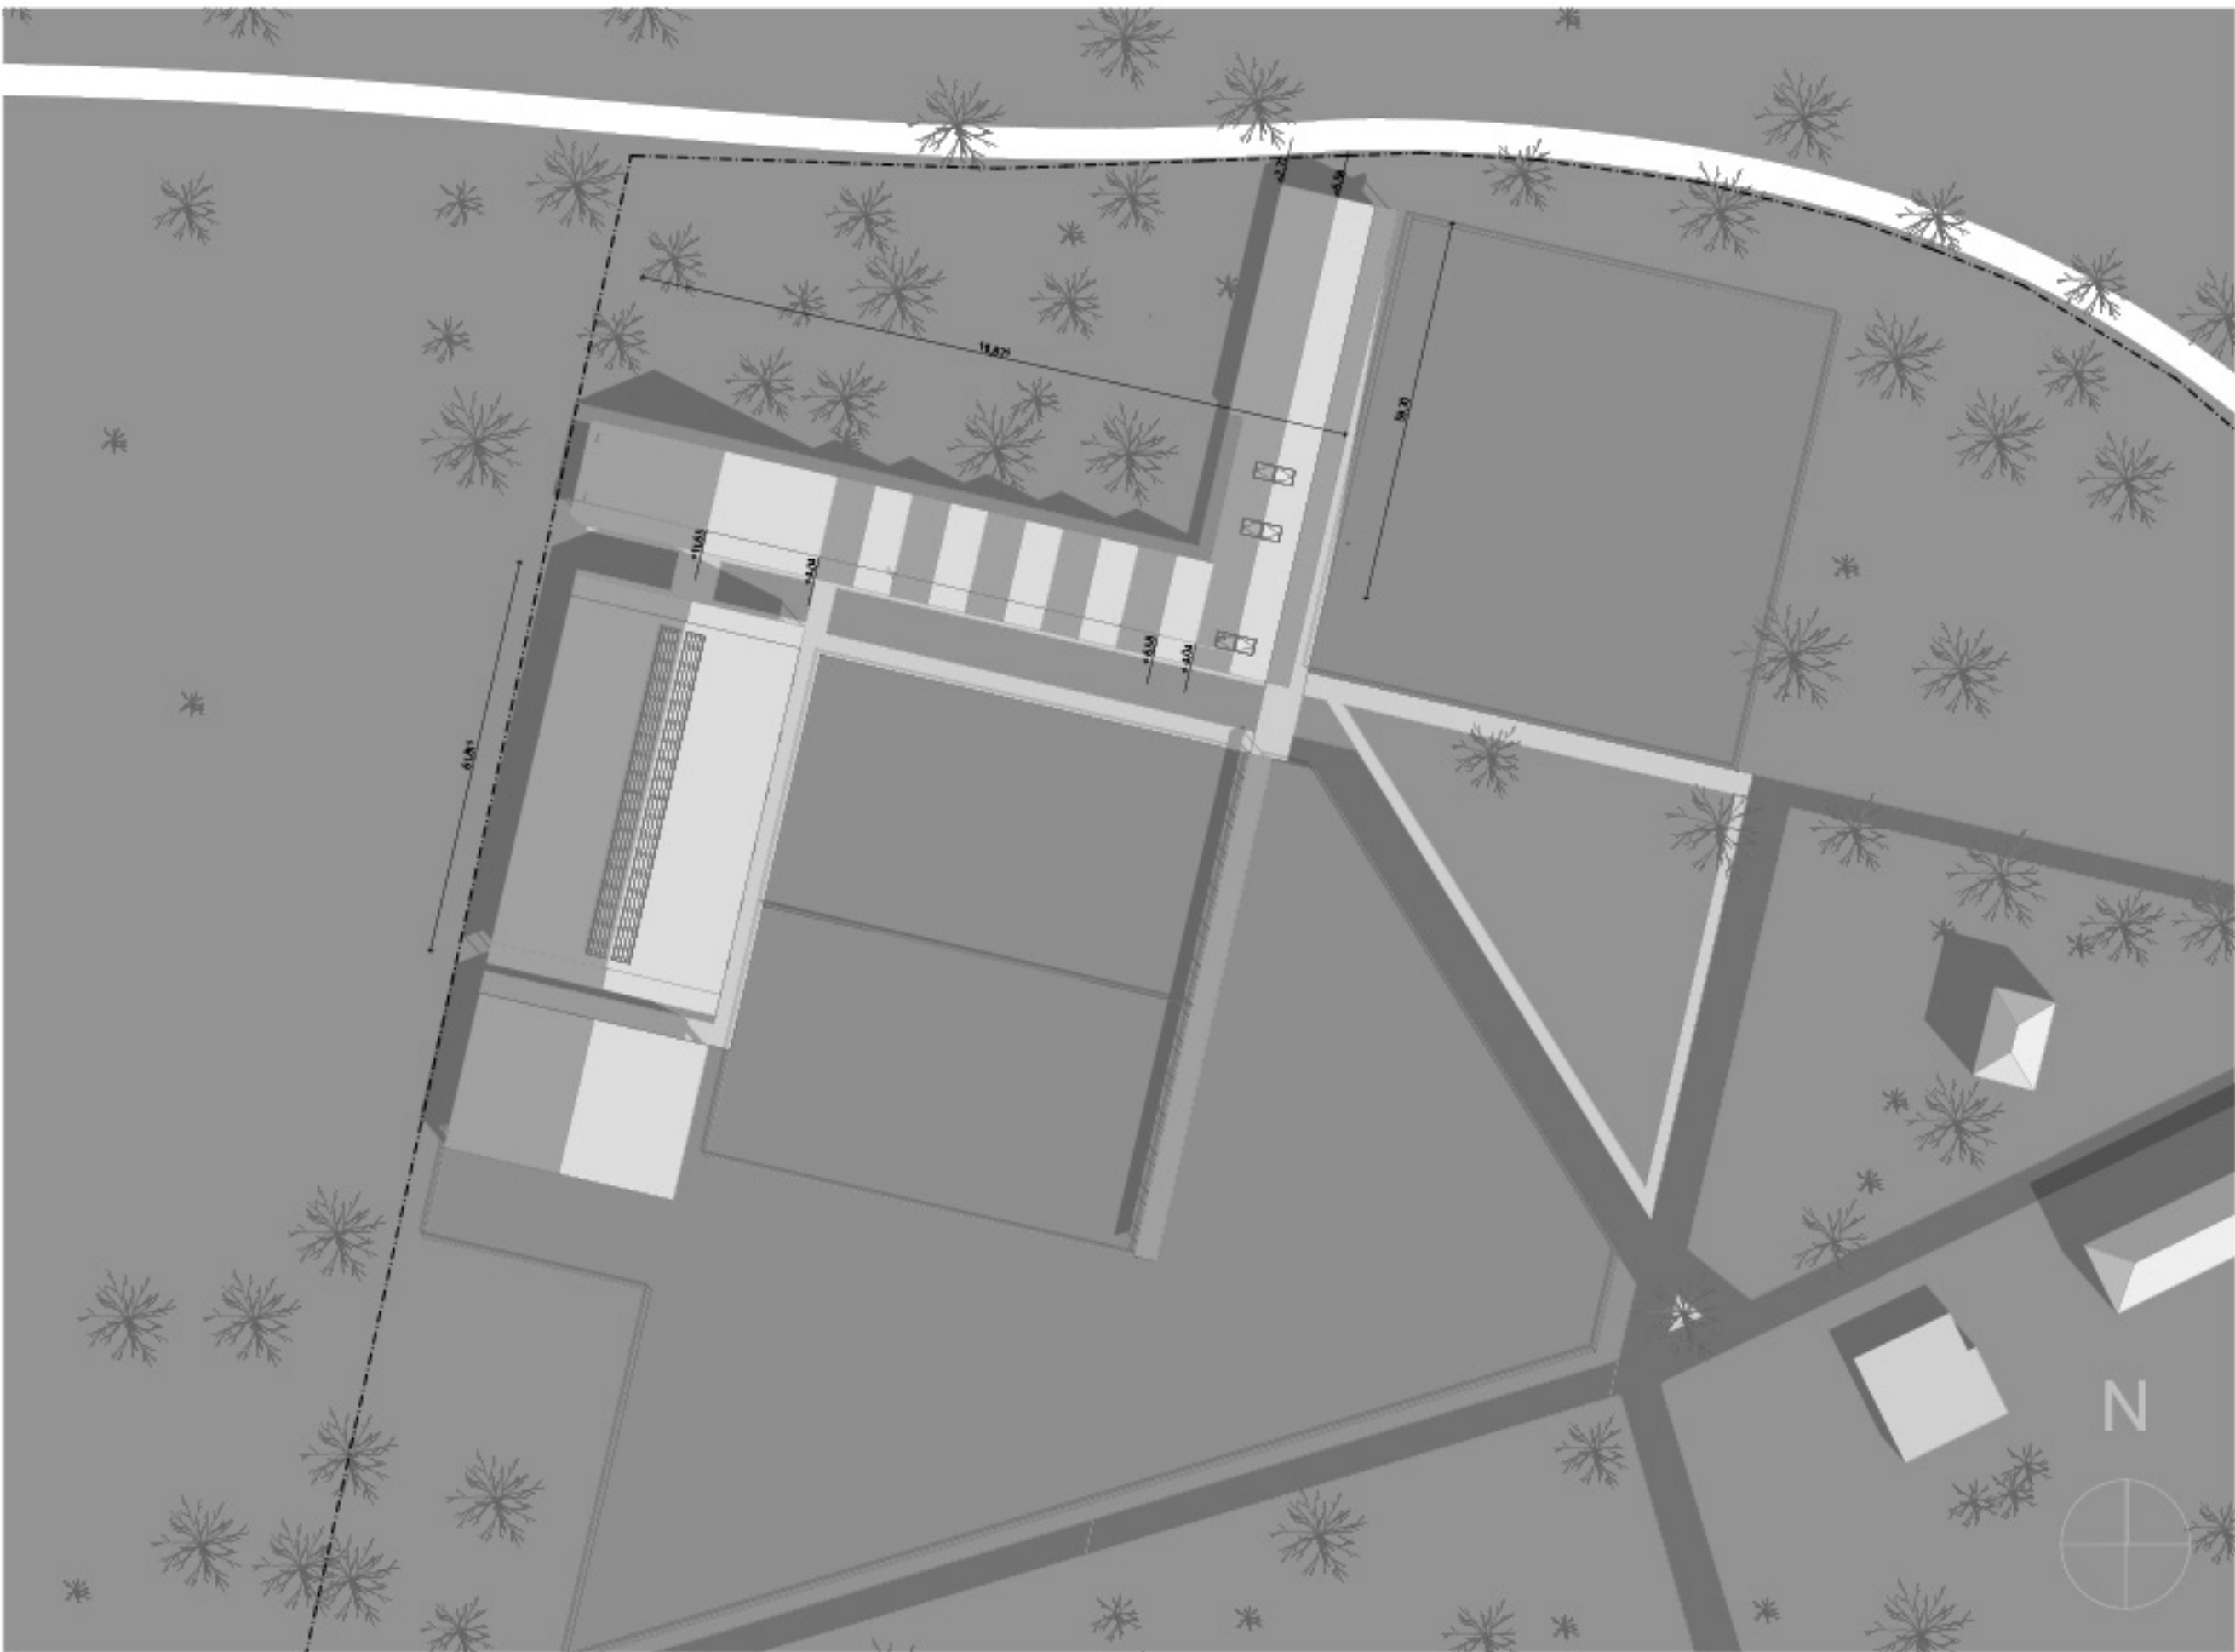

AXONOMETRIA, HELYSZÍNRAJZ M = 1:1000

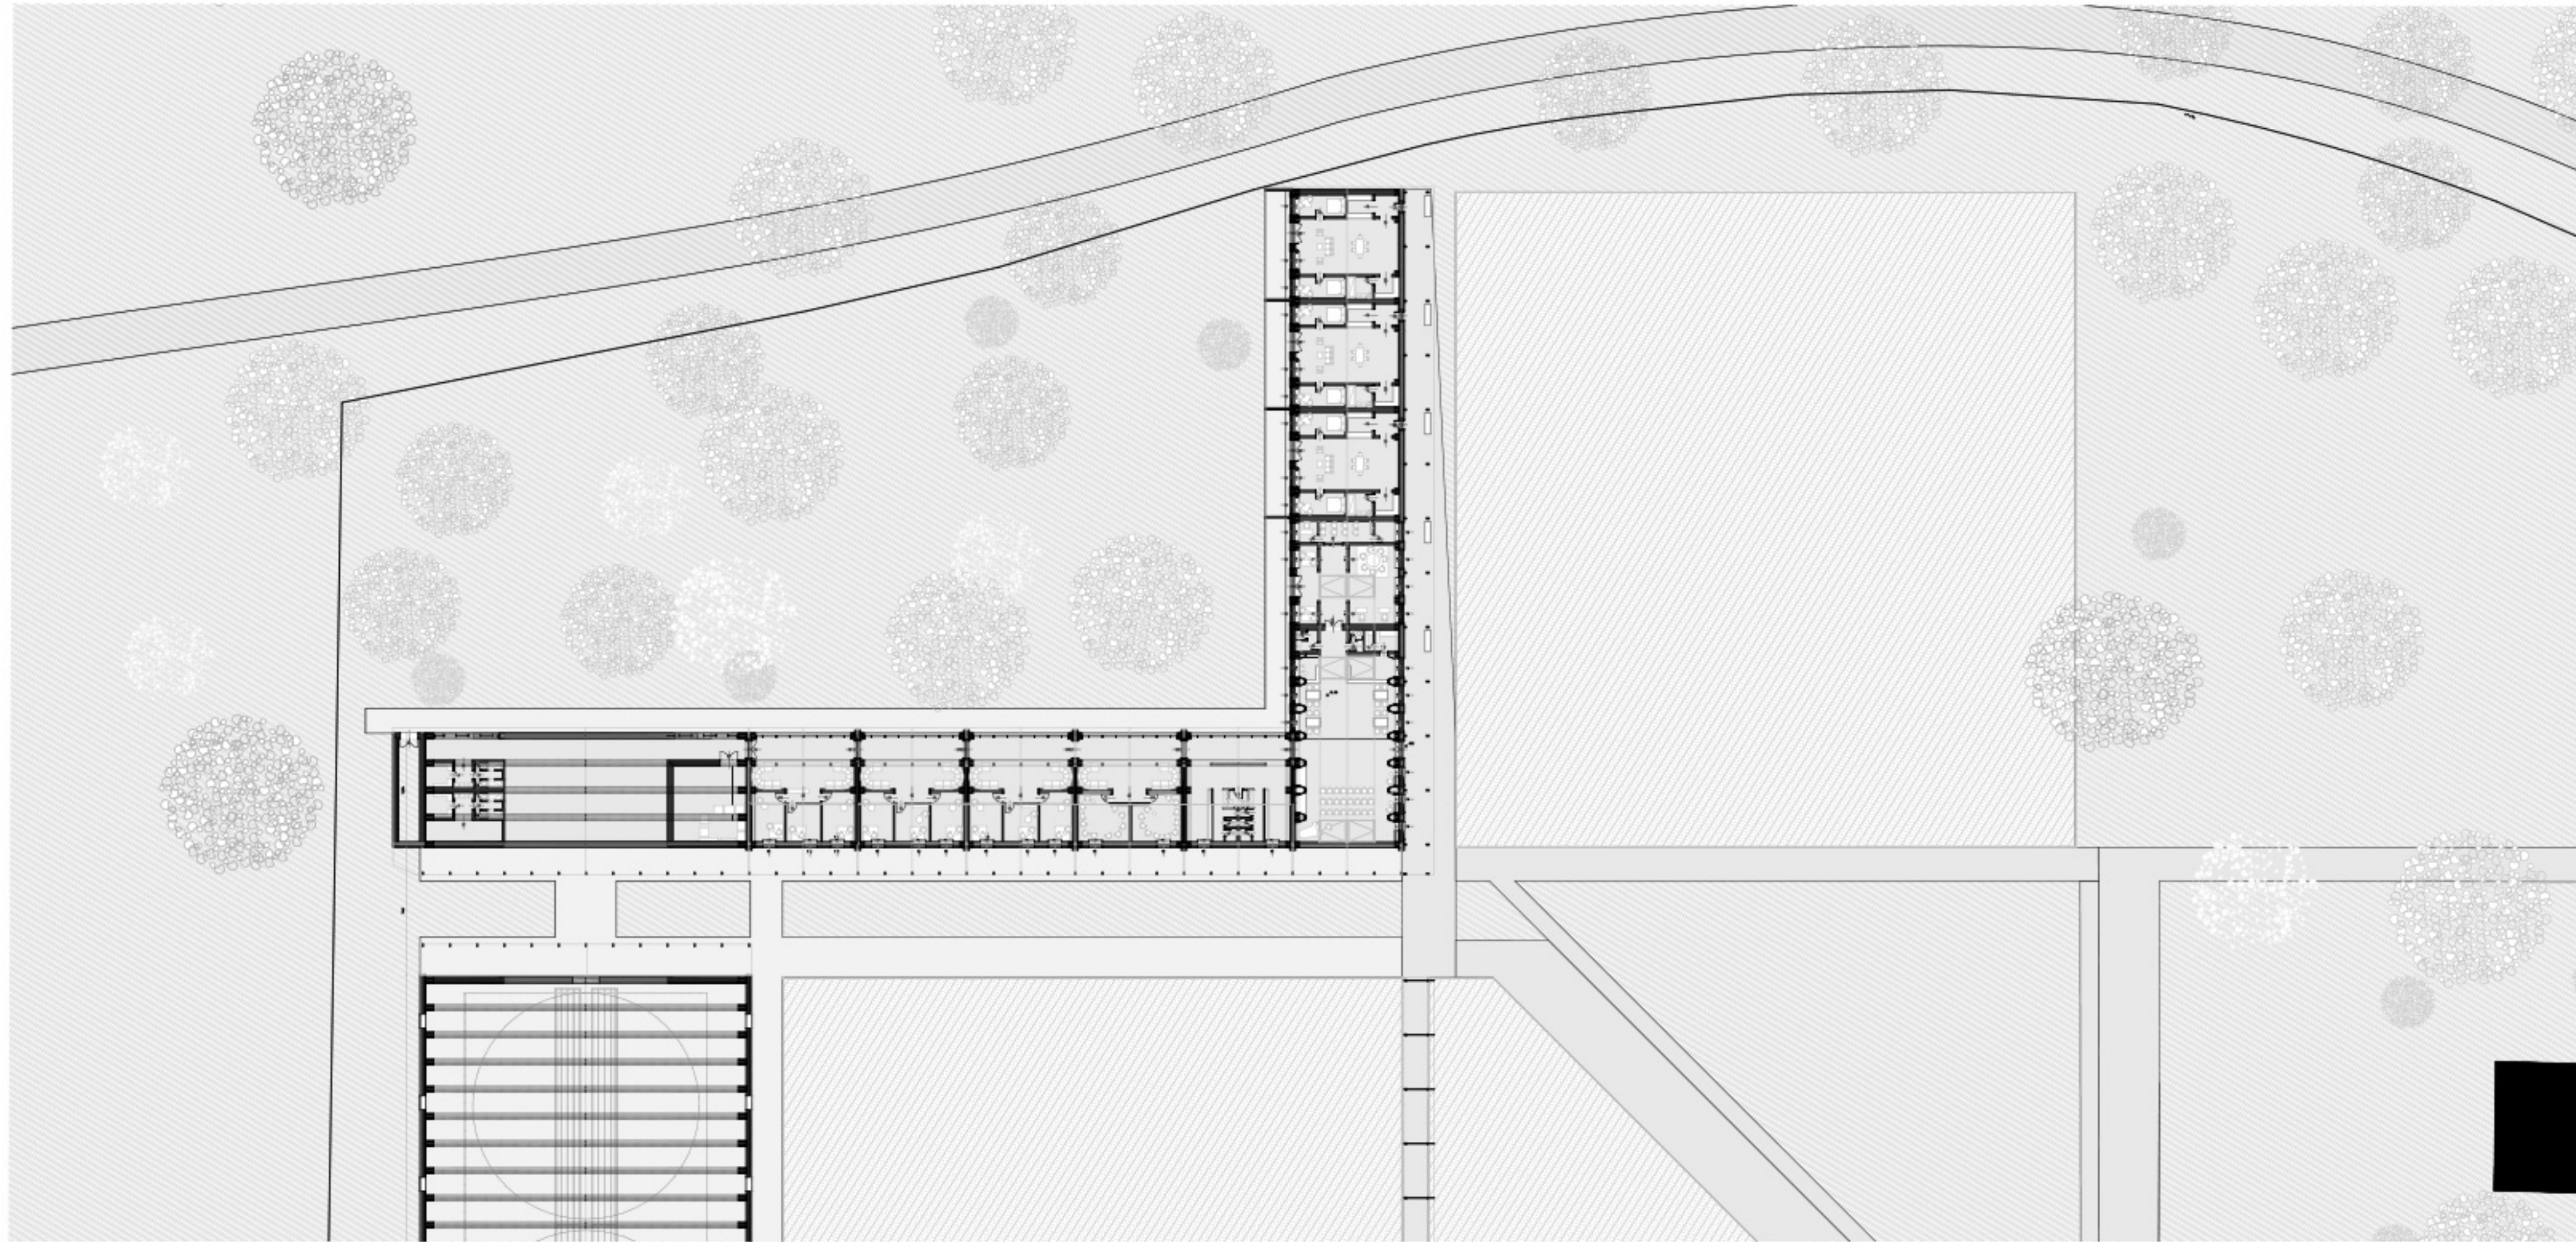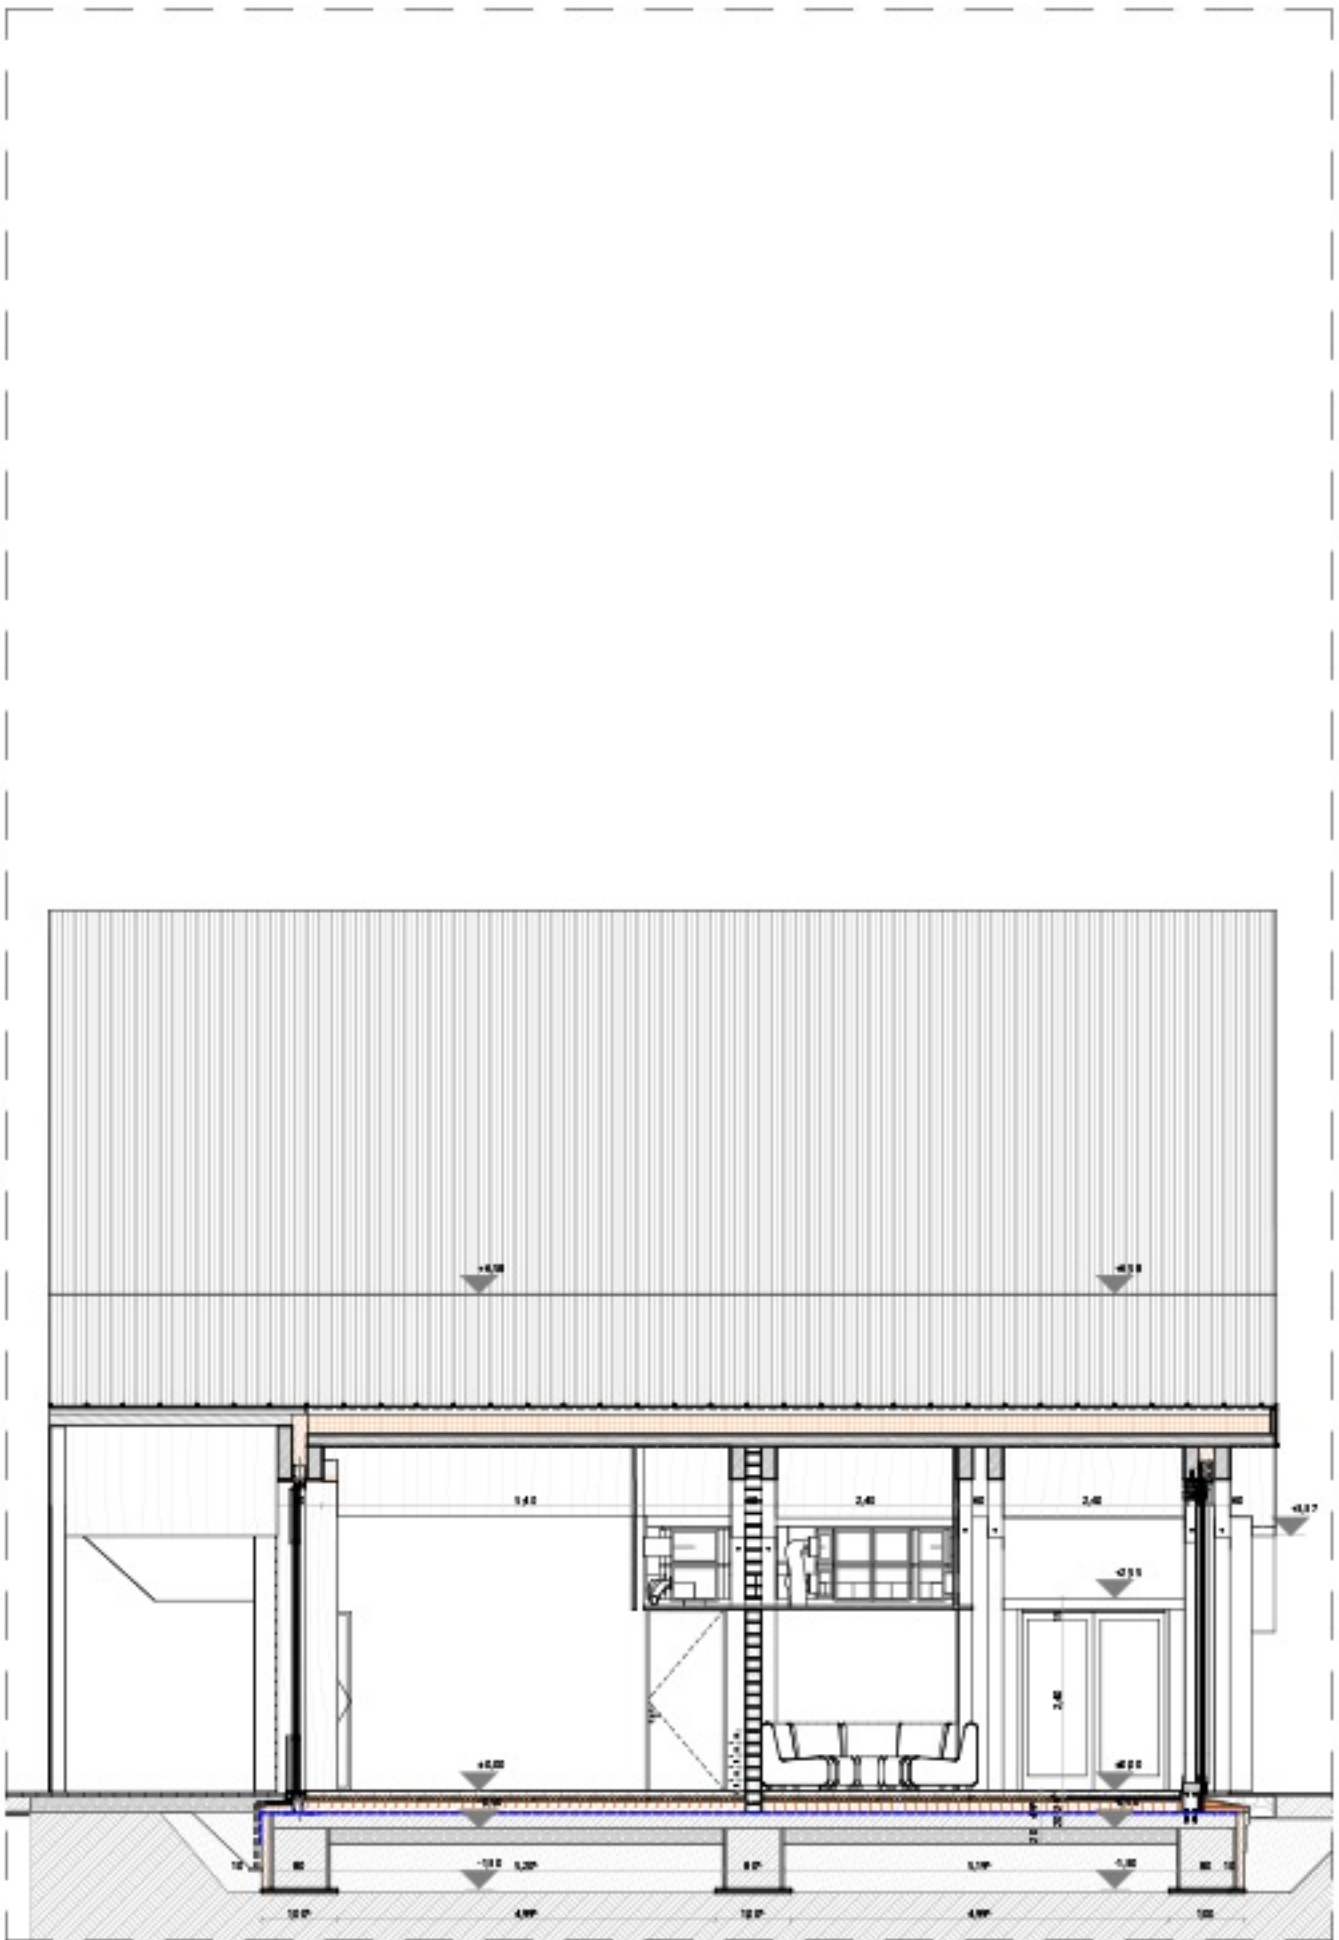

ALAPRAJZ M = 1:500

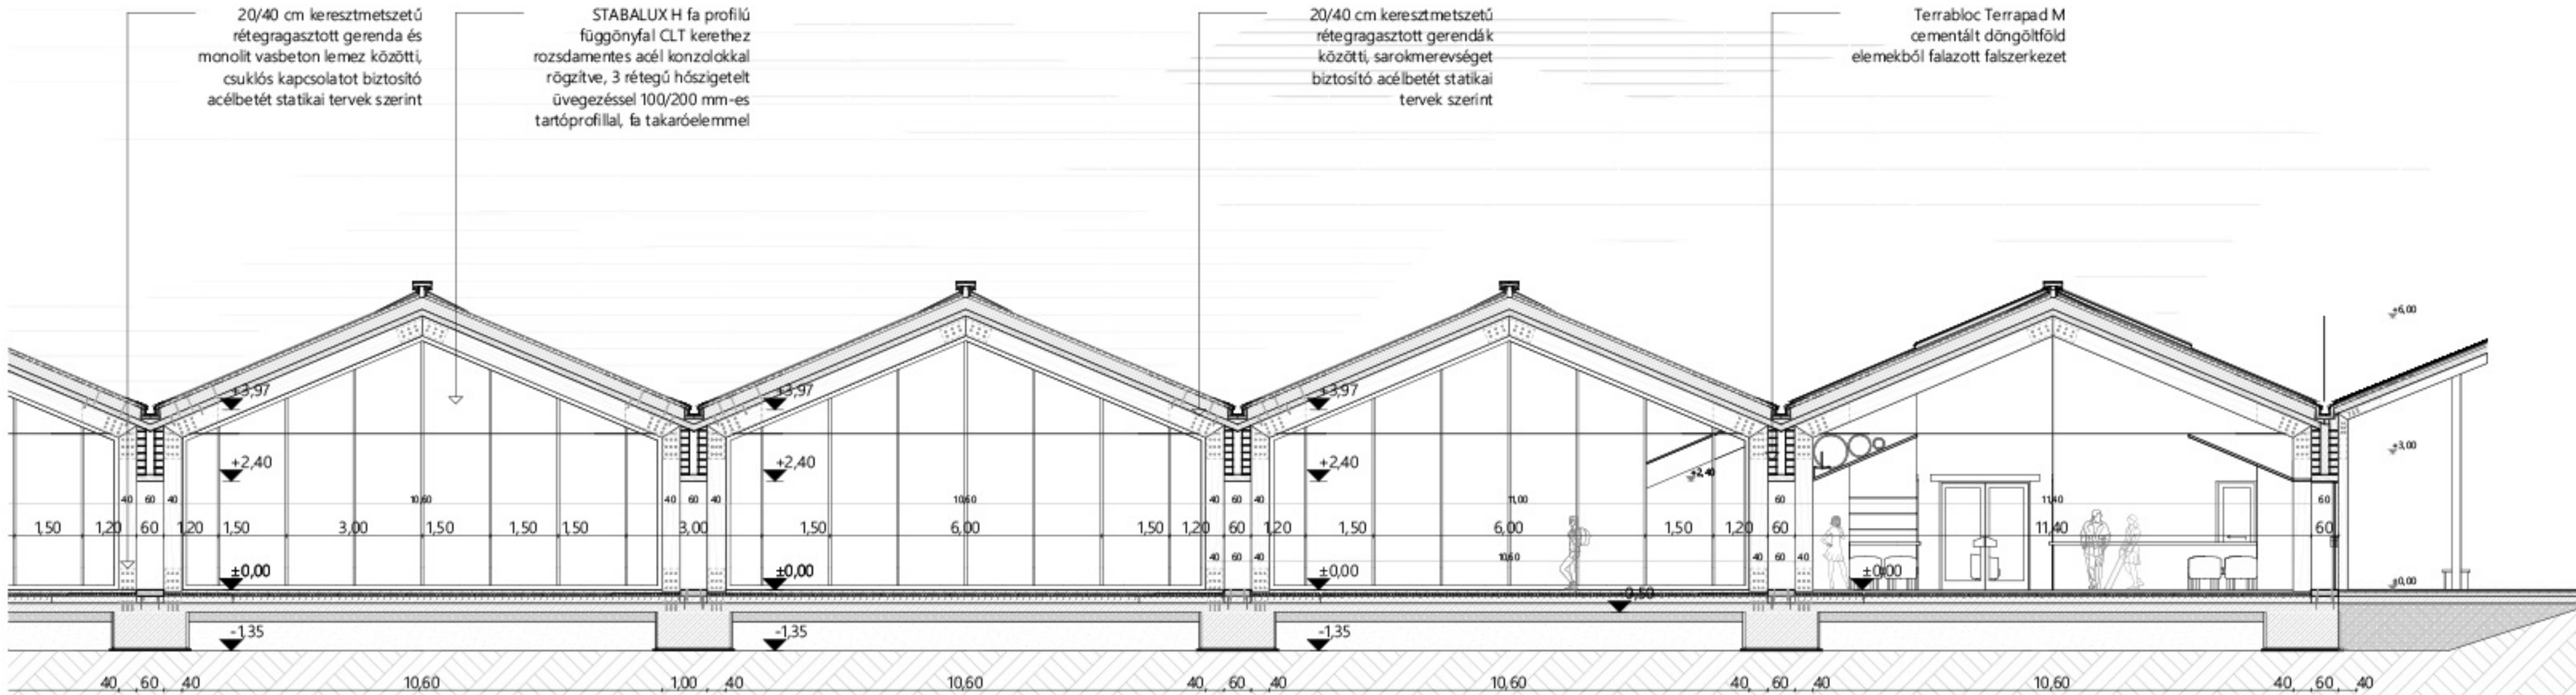

METSZET M = 1:100