






helyszínrajz_1:500

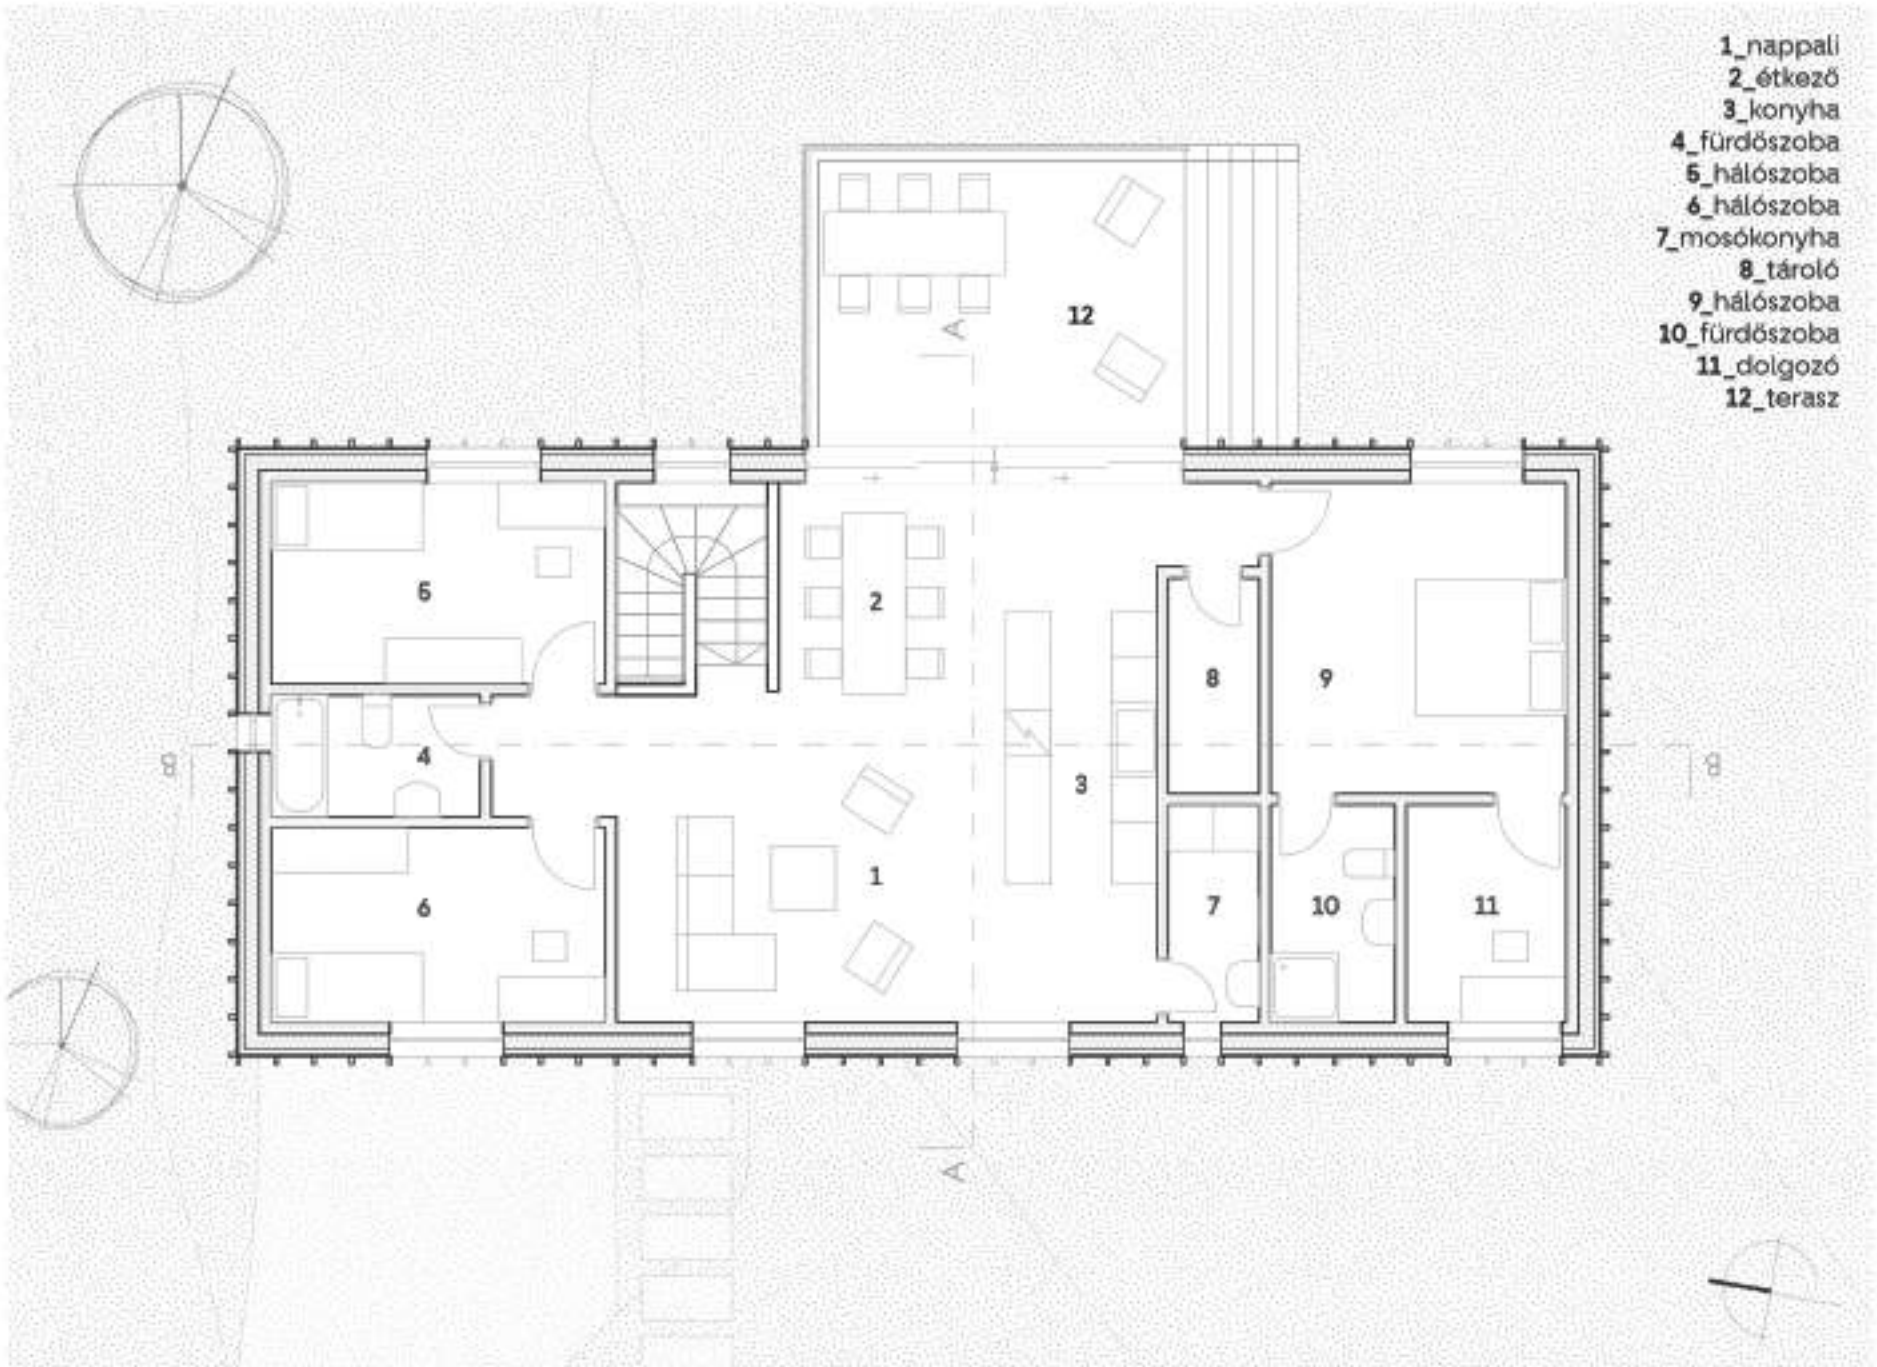


földszint alaprajz_1:100

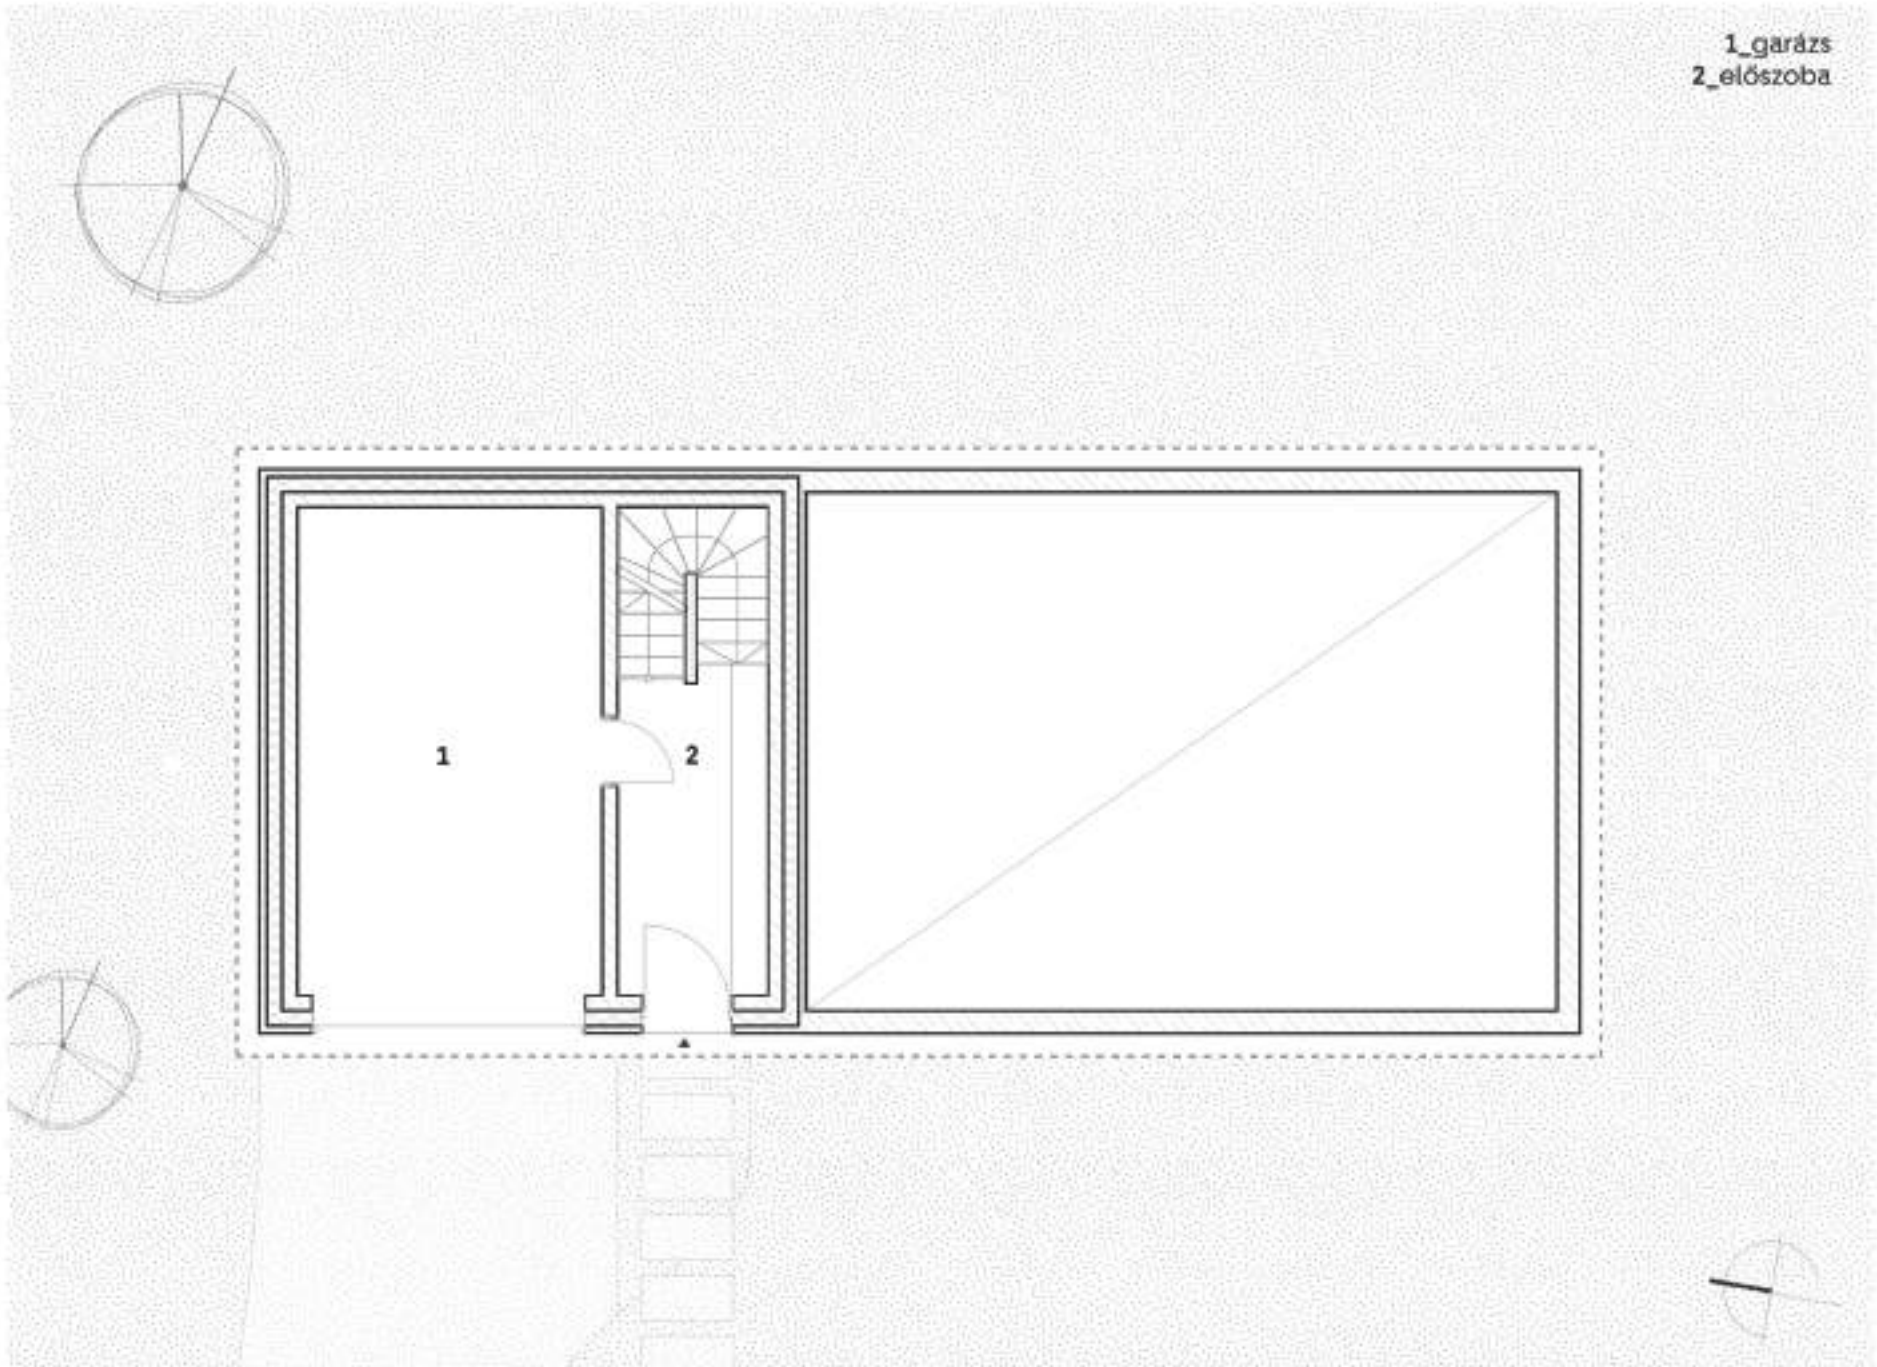


alagsor alaprajz_1:100

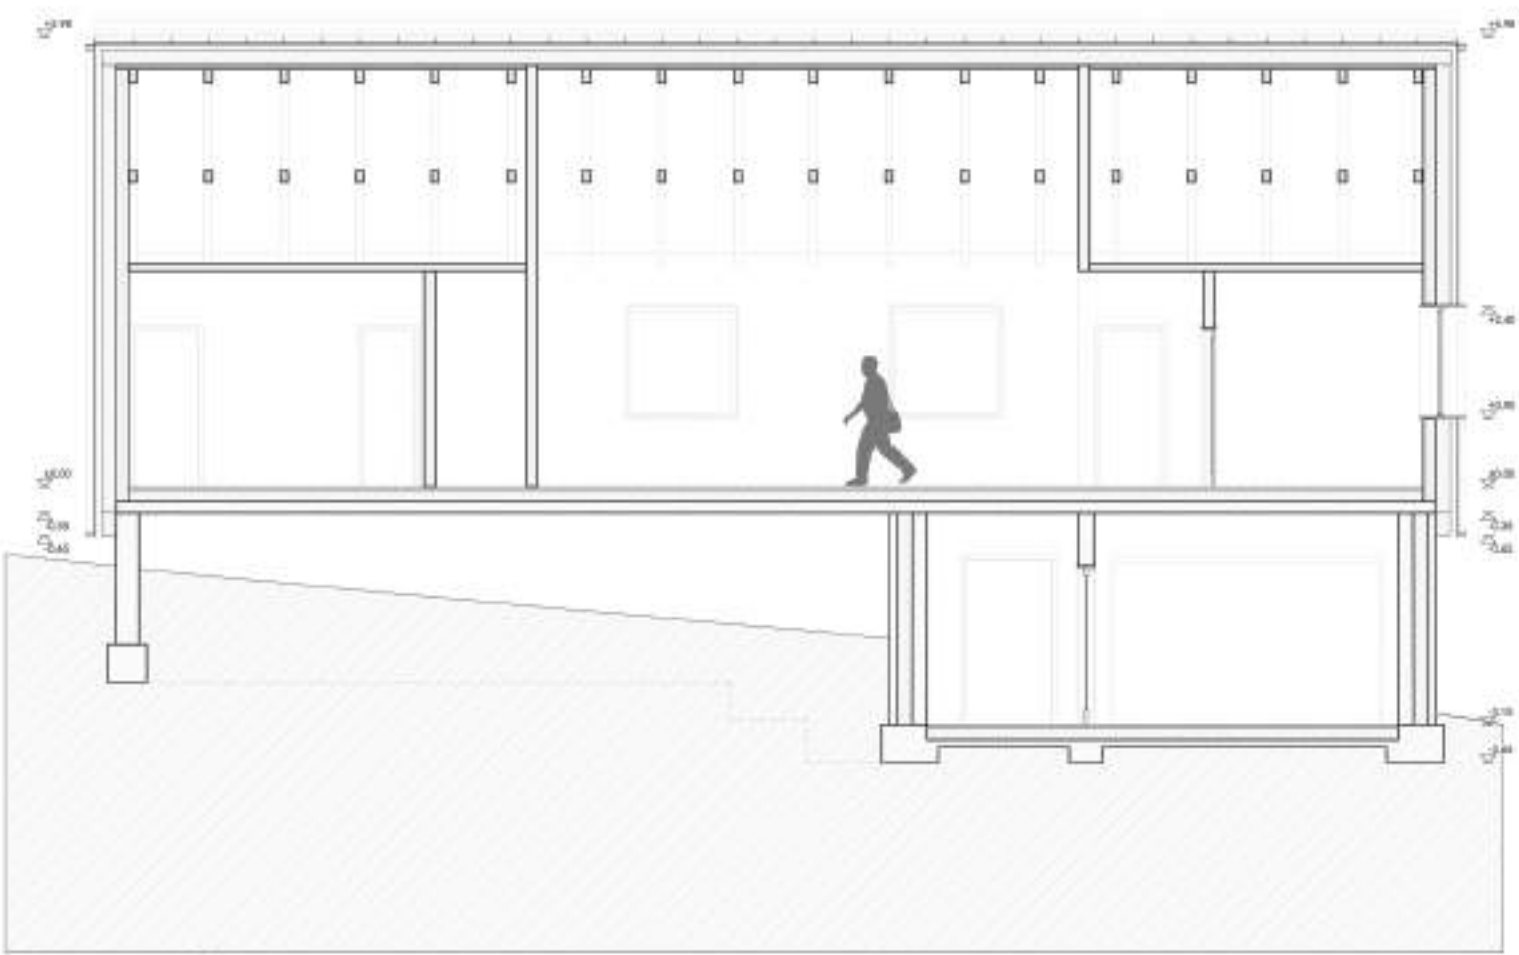

B-B metszet_1:100

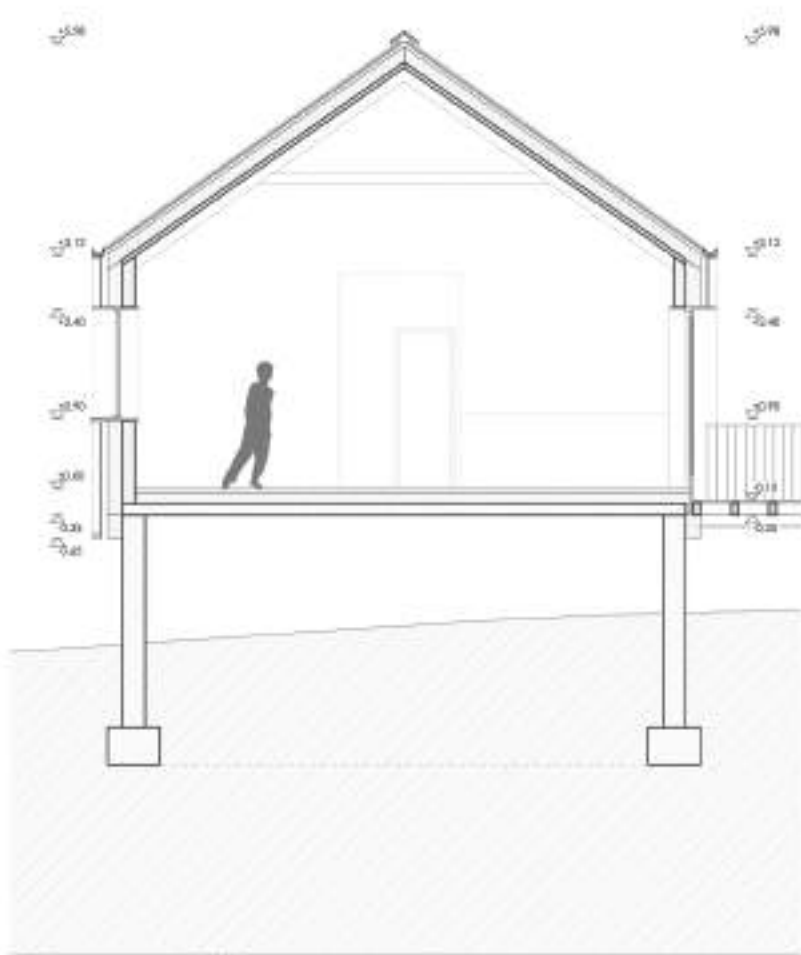

A-A metszet_1:100

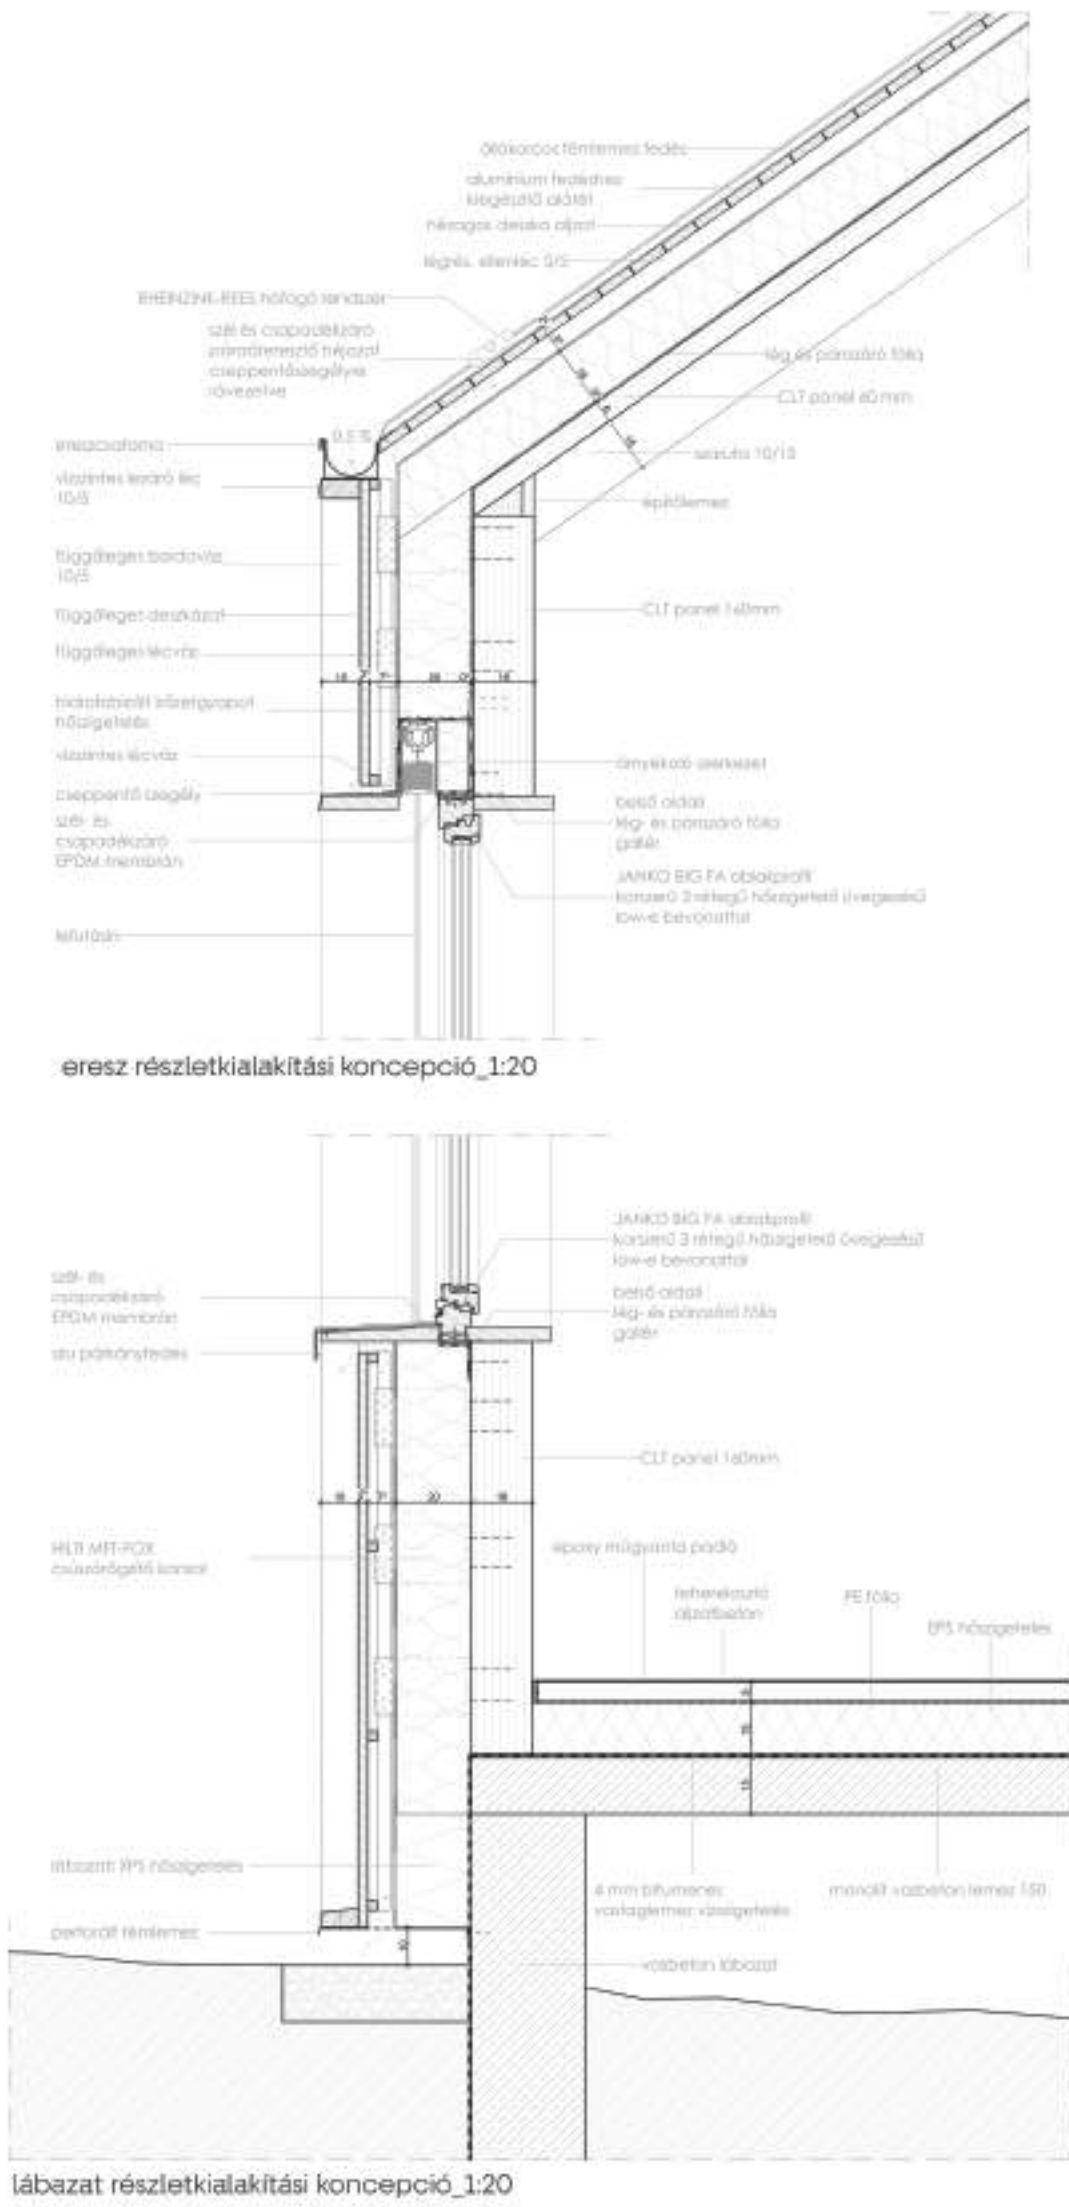


lábazat részletkialakítási koncepció_1:20




A beépítési koncepció megalkotásakor figyelembe vettük a kerthasználat és benapozást. Az épülettájolását úgy alakítottuk ki, hogy minden helység optimális mennyiségű és minőségű fényt kapjon. Az épület tömege egy nyeregvetős, hosszú tömb. Az épület egy alagsori szinttel került kialakításra, itt van az épület bejárata illetve a garázs is. Felső egységben helyeztük el a nappali, konyha és hálószobák hozzájuk tartozó fürdővel.

Az alagsori hideg anyaghasználata tükrözi a benne rejlő funkciót. A földszint meleg fa burkolata, függőleges lécezése egy sokkal otthonosabb közeget sugároz.

A homlokzaton lécek raszterében, azonos magasságban elhelyezett nyílások egy határozott, de mégis visszafogott megjelenést biztosítanak. A tetőfedés anyaga állókorcos fémlemez fedés, melynek rasztere leköveti a homlokzat lécezésének raszterét. A három homlokzaton megjelenő anyag együtt alkot egy kifinomult, kortárs összképet.

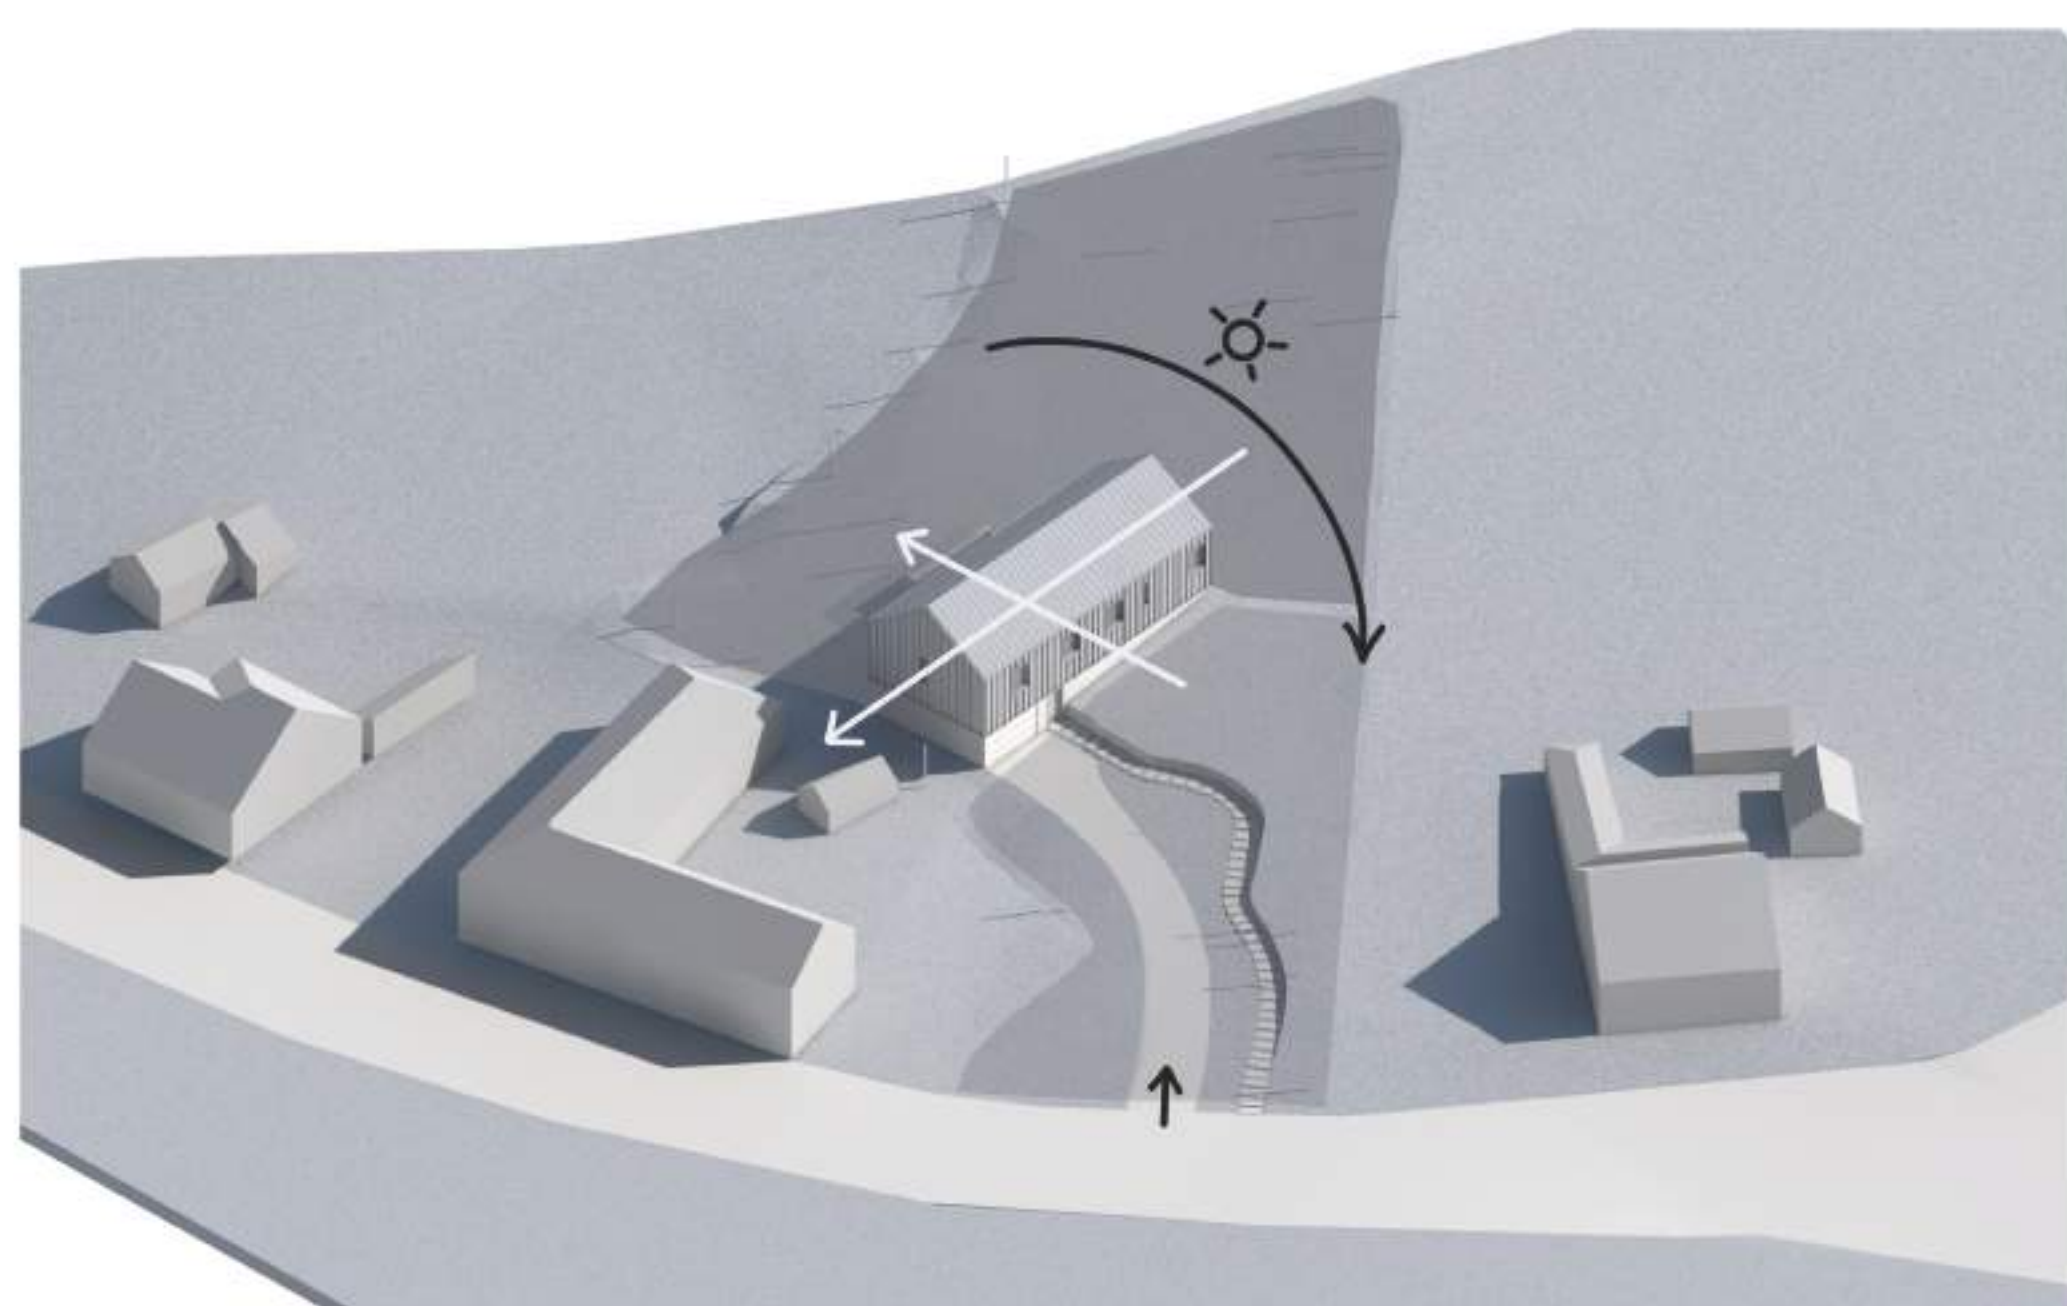

keleti homlokzat_1:100

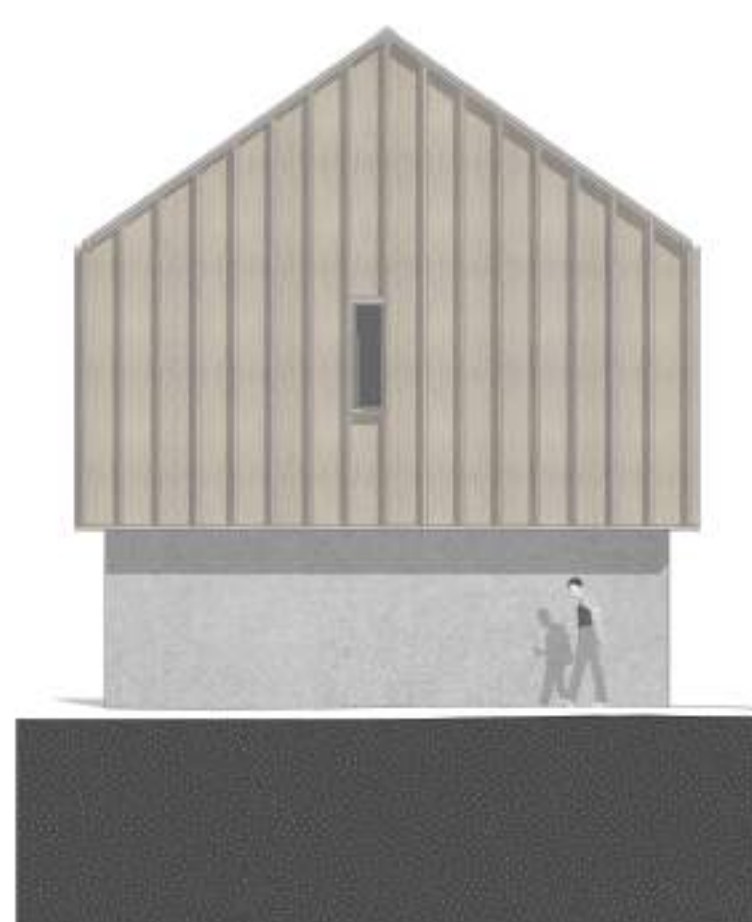

északi homlokzat_1:100



nyugati homlokzat_1:100