



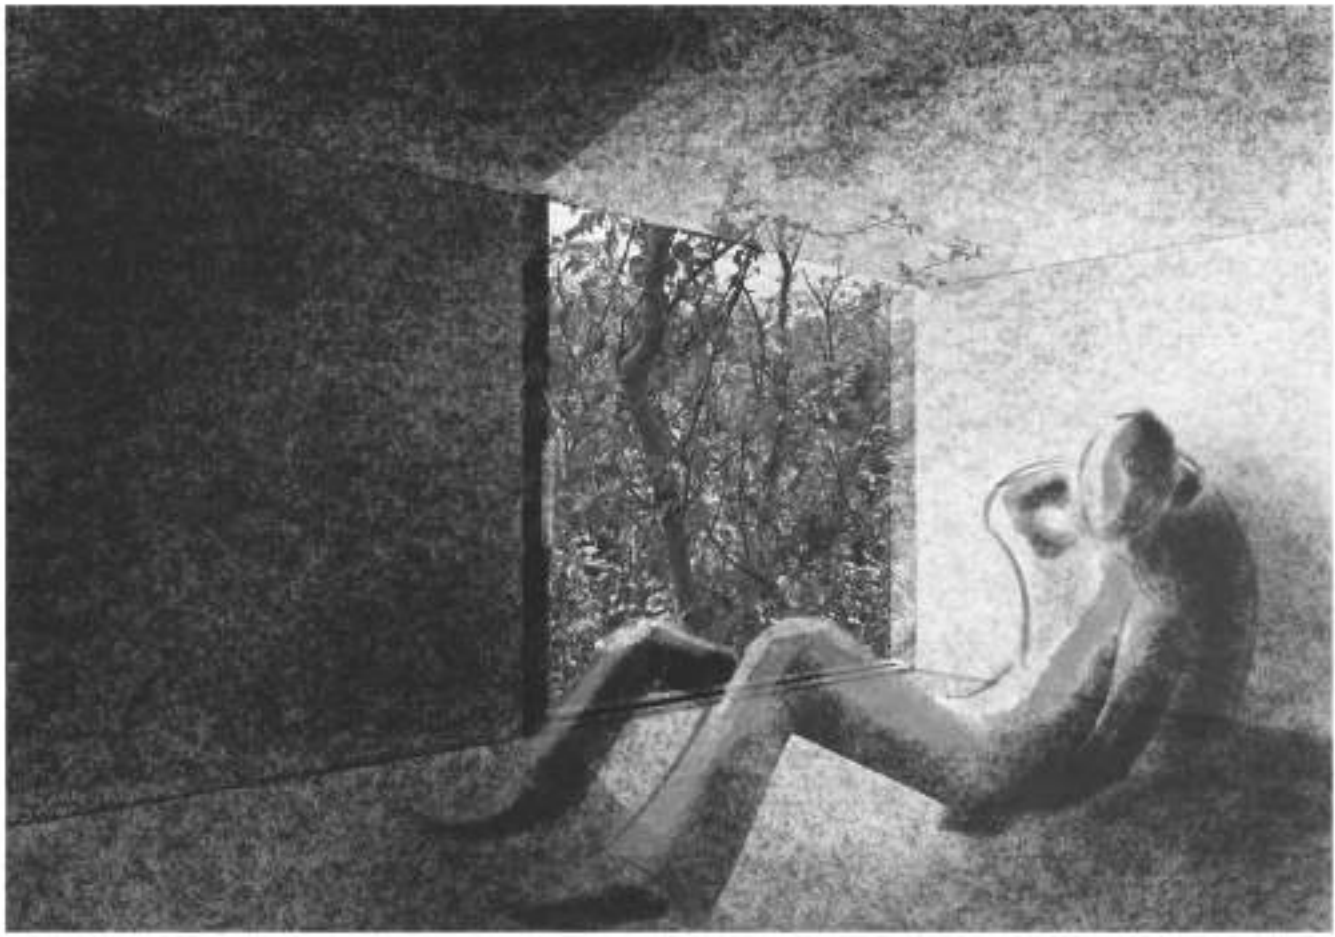


Egy közel 50 éve érintetlen Balaton-felvidéki területen elsőszámú szempont a környezet védelme és a táj tisztelete. A helyszín a MOME MAG által felmért és kiválasztott terület Balatonakalin.

Ezt a mentalitást követve jött létre egy olyan nyári szállás, ami léptékében és anyaghasználatában is a minimumra törekszik. A kabinház 6 ember elszállítására alkalmas, az egybefüggő alagútszerű tér a közösségi létnek ad teret, a formából konzolosan kinyúló kabinágyak pedig egyfajta intimitást adnak. Az fenti kapszulából a balatoni tájat lehet nézni, az alsóból pedig a helyi cserjékre van rálátás, ezzel kétféle megélése lehet a helynek.


Az épület CLT panelekből áll, ami nem csak fenntarthatósága miatt, de a természetes belső megjelenése miatt is kedvező. A szerkezet 80 cm-rel el van emelve a földtől acéllábakkal, vízvédelmi szempontból. Az égetett fadeszkázat a homlokzaton és a hullámlemez tető egységes megjelenésük mellett szintén az épületet védik a külső hatásoktól. A közösségi térben helyet kapott egy "konyha", ami csak akkor működik konyhaként, ha úgy használják, illetve egy olvasó/dolgozó sarok, ahonnan szintén rá lehet látni a természetre. Alatta egy tároló szekrény alakult ki, ami egyszerre lépcsőfok a másik térbe. Az alvókabinok között alakultak ki a fürdőkabinok, amik egy ruhatárolóval felszerelt átjárón keresztül érhetőek el.

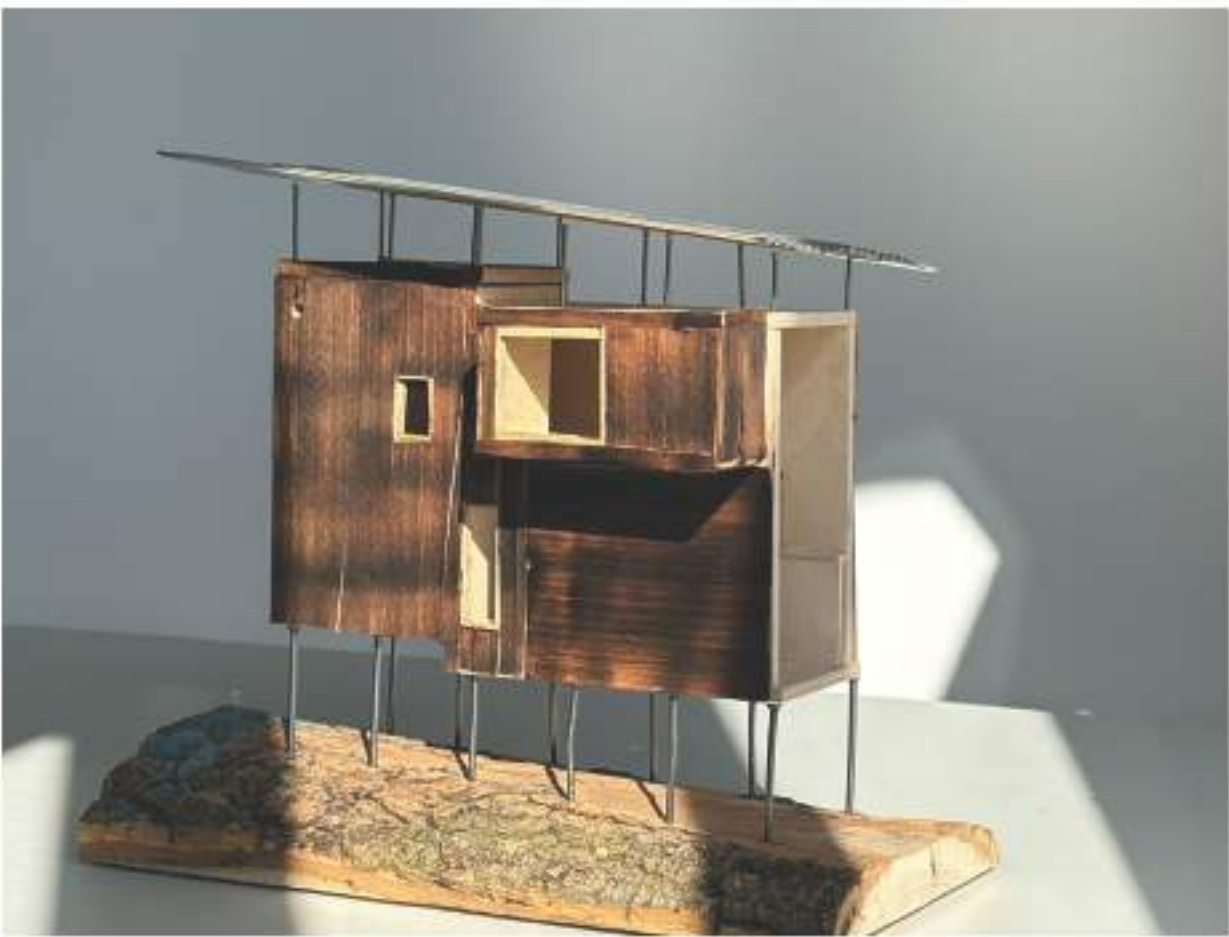


KELETI HOMLOKZAT
M=1:100

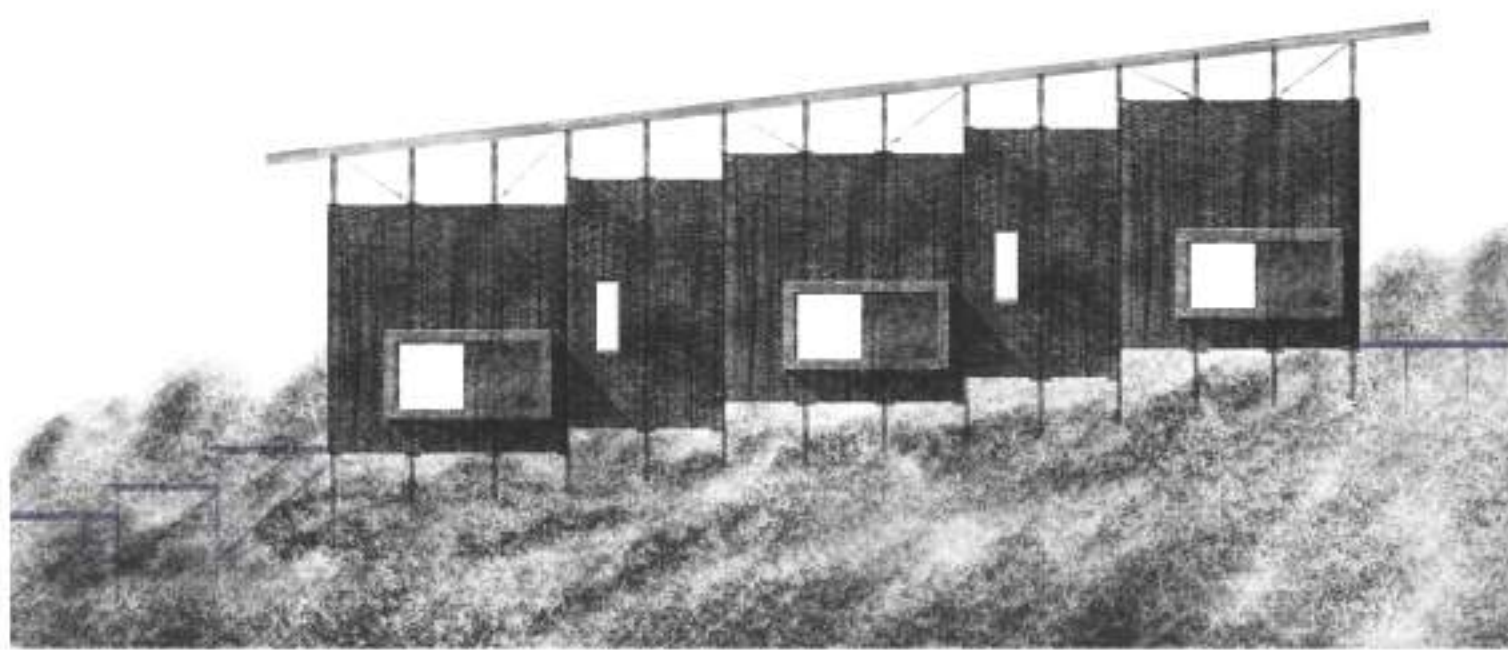

NYUGATI HOMLOKZAT
M=1:100

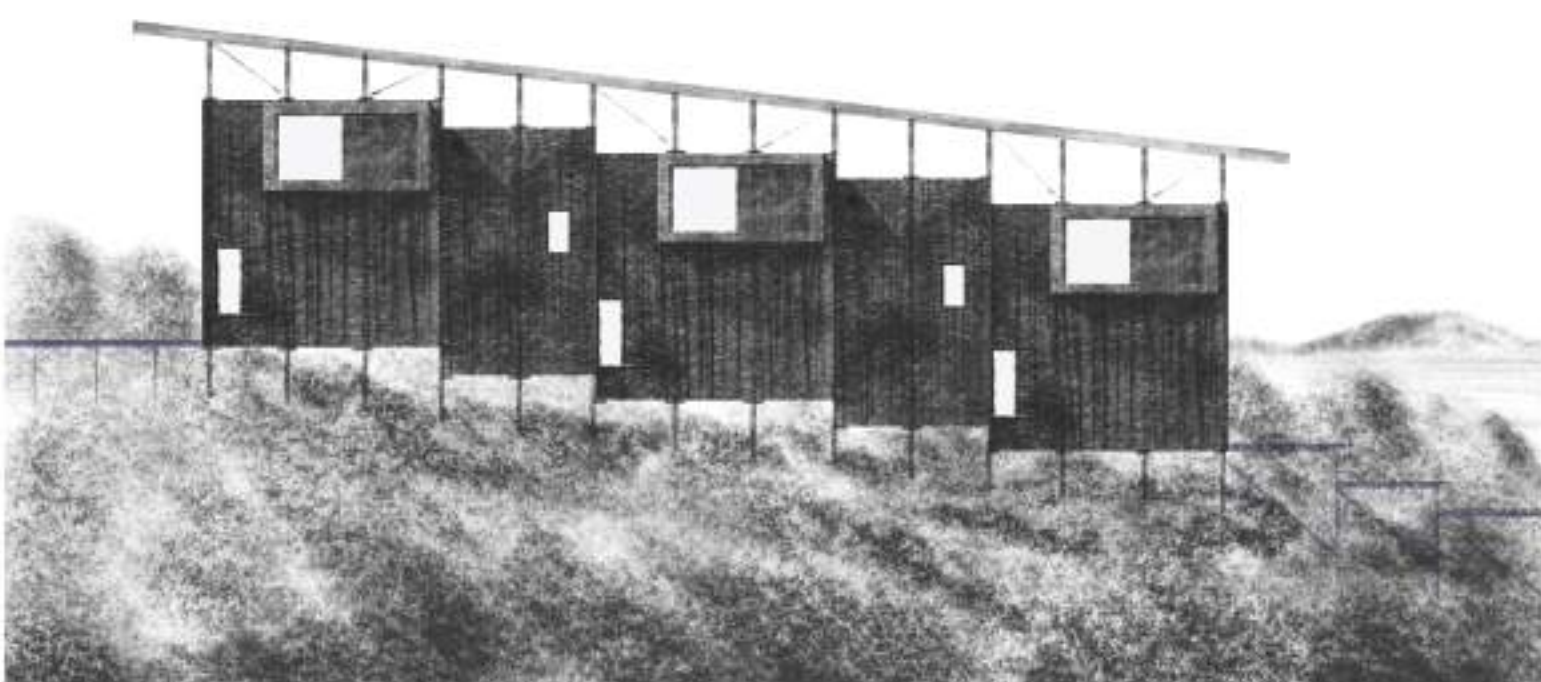


ÉSZAKI HOMLOKZAT
M=1:50

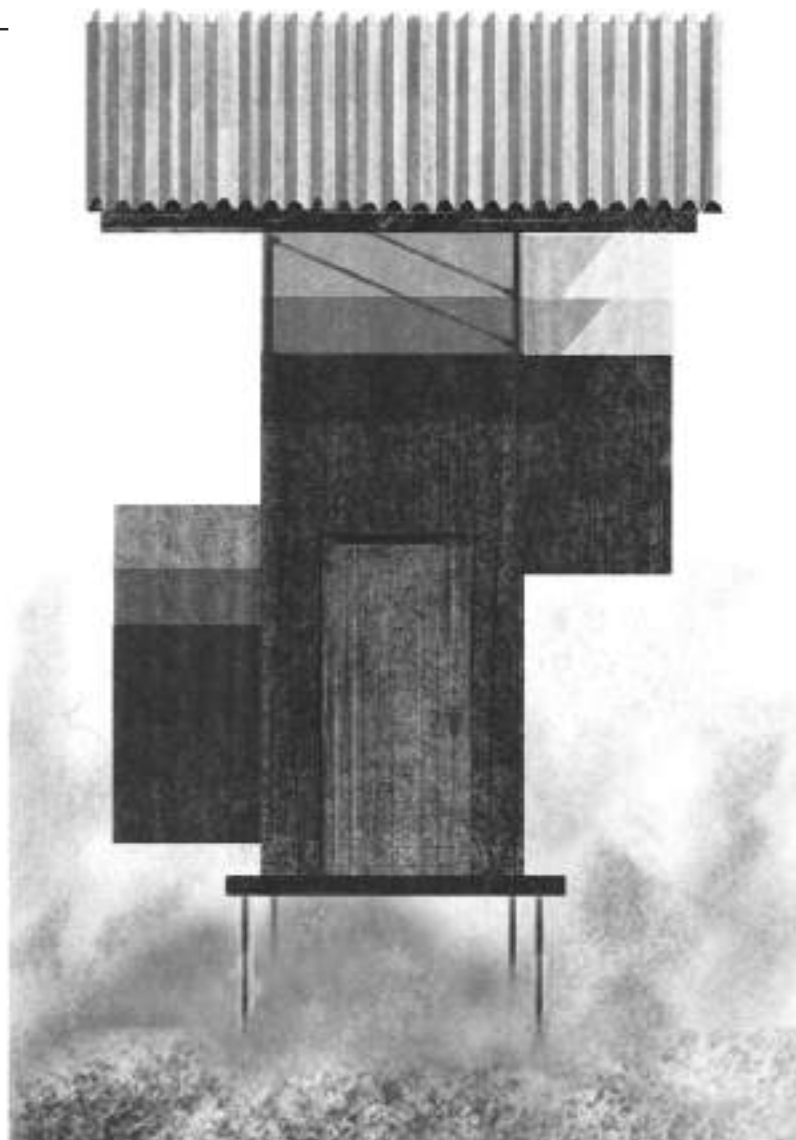




■ : természetes növényzet
□ : taposórács


HELYSZÍNRAJZ M=1:500

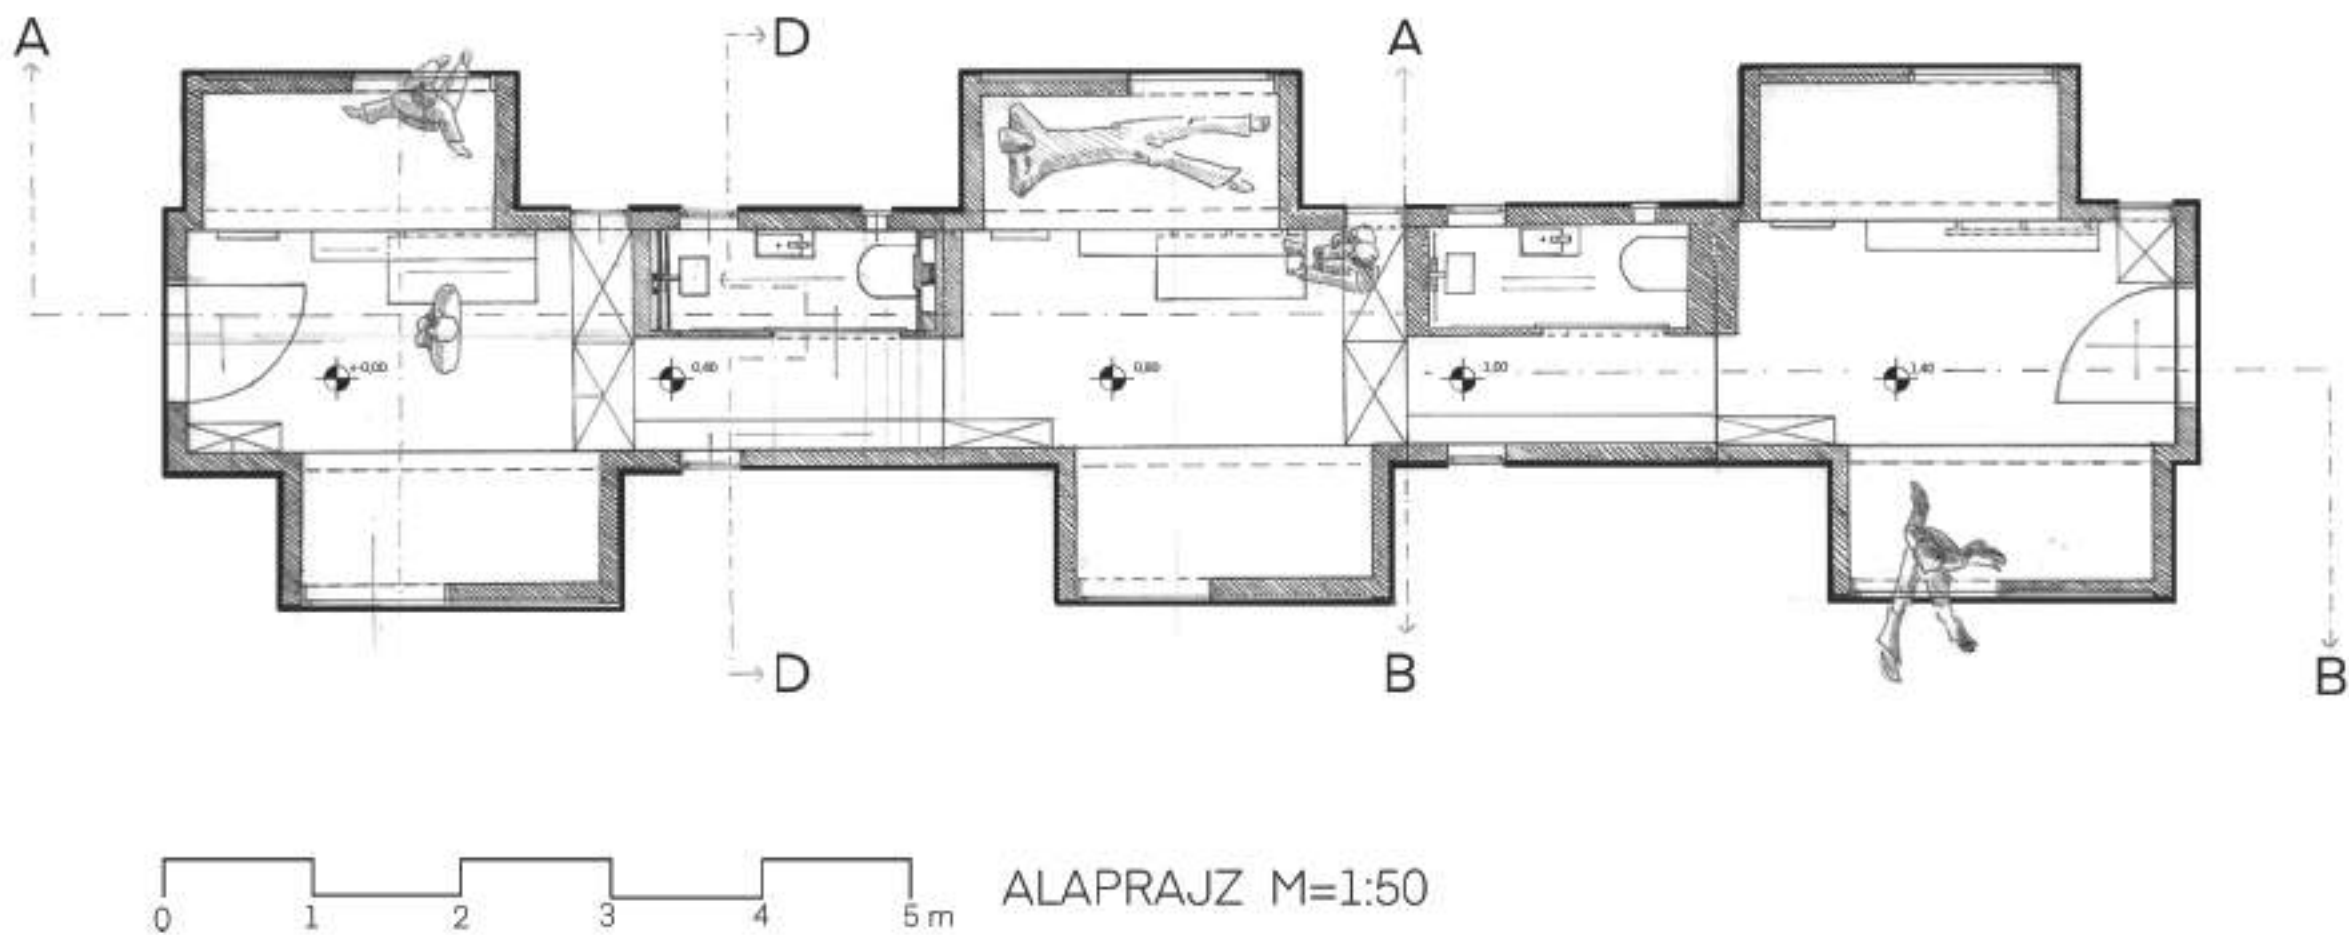

ALAPRAJZ M=1:50

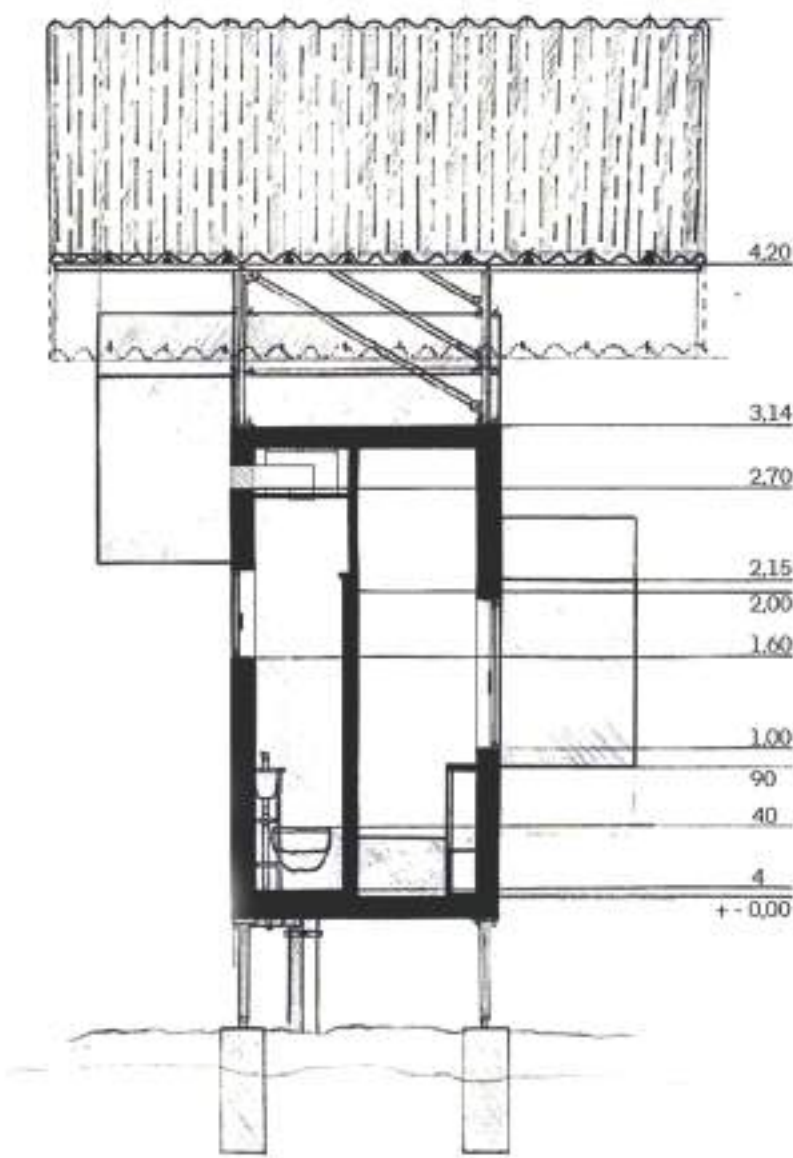

D-D METSZET M=1:50

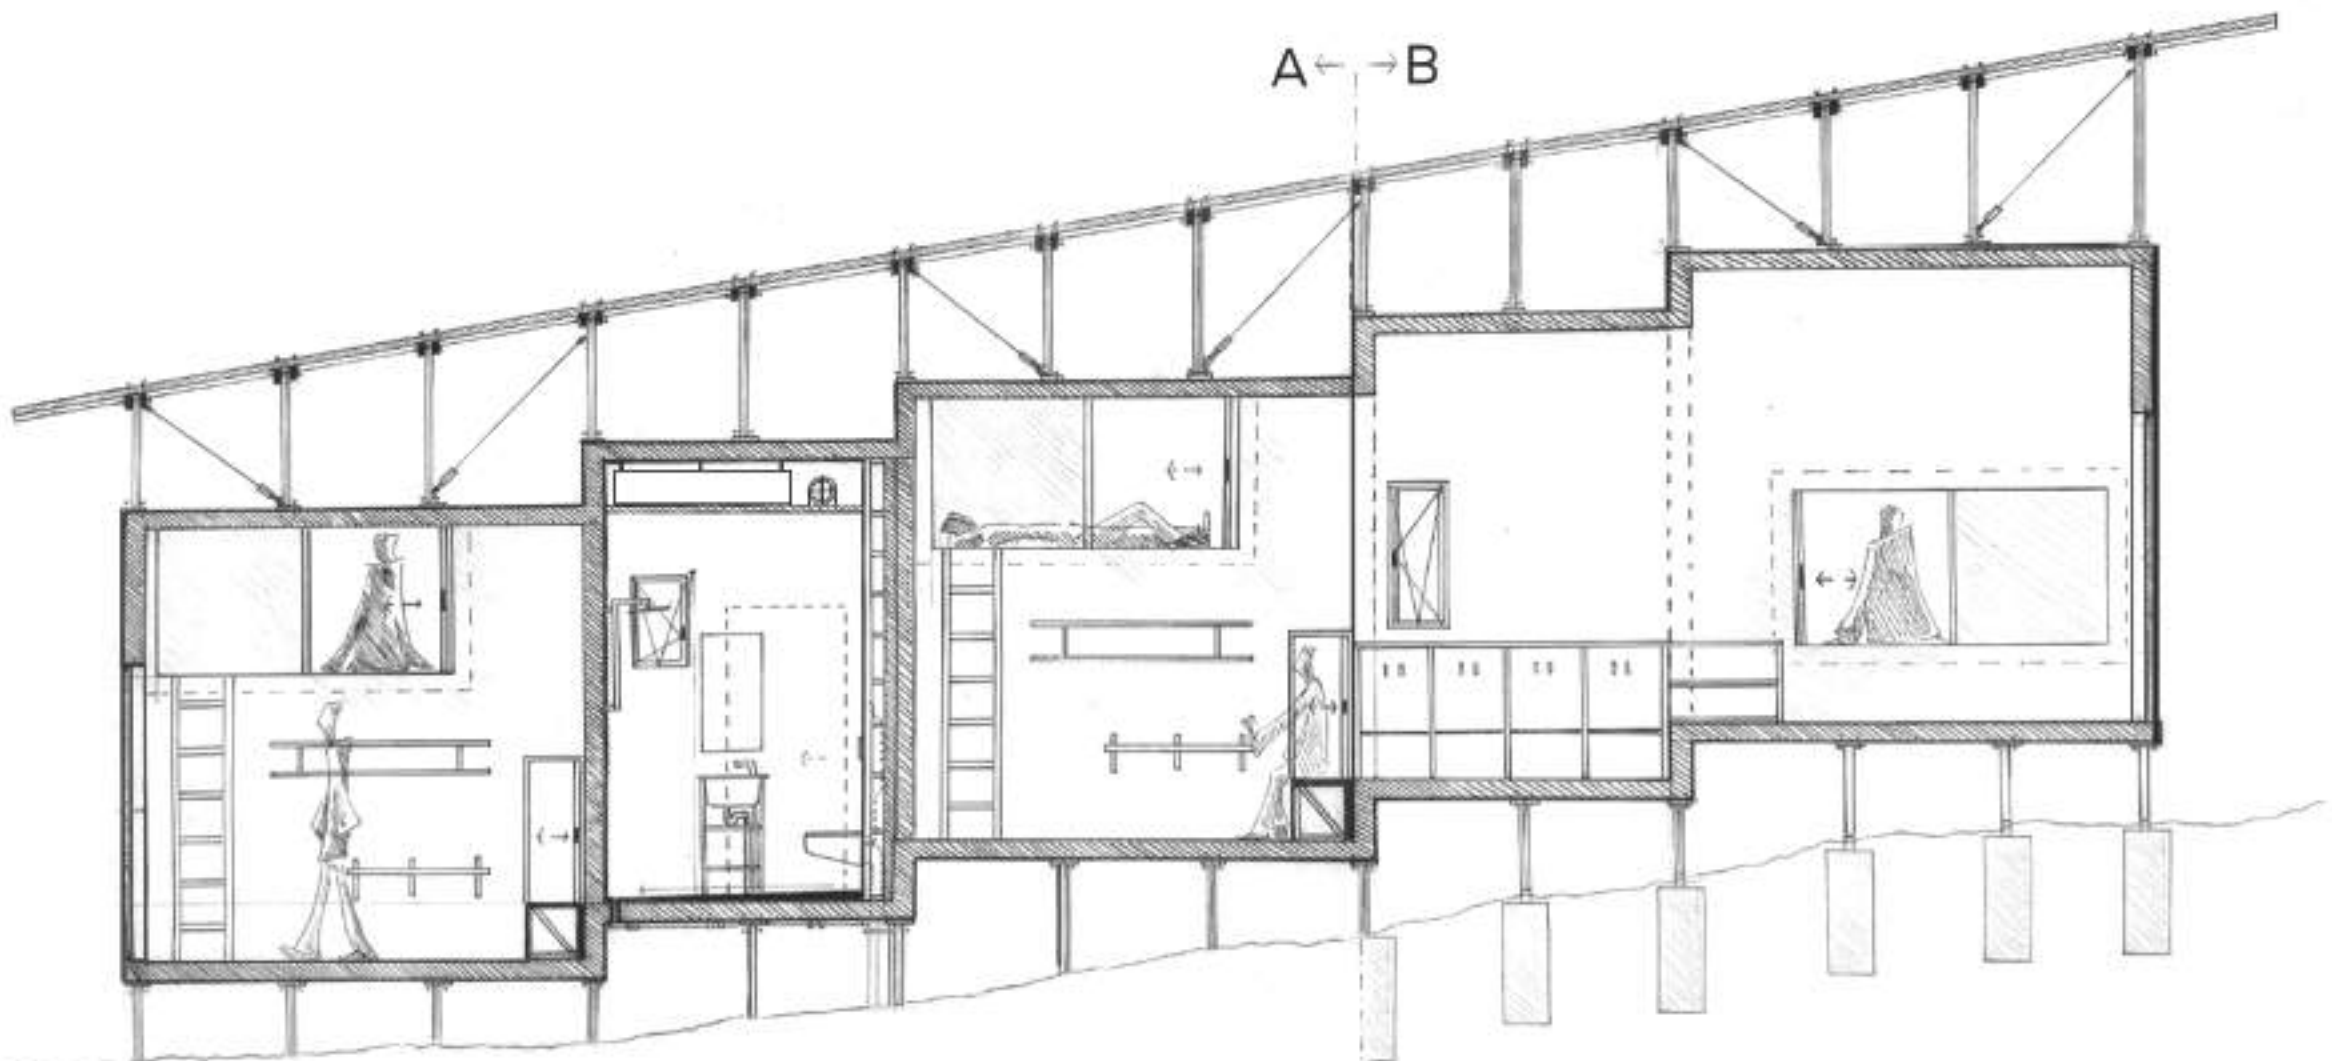

A-A, B-B METSZET M=1:50